


PROMOCIÓN DE 81 VIVIENDAS, GARAJES, TRASTEROS Y PISCINAS EN PARCELA 3, MANZANA RG2B. SECTOR 3, FINESTRAT




LA MARINA
BEACH

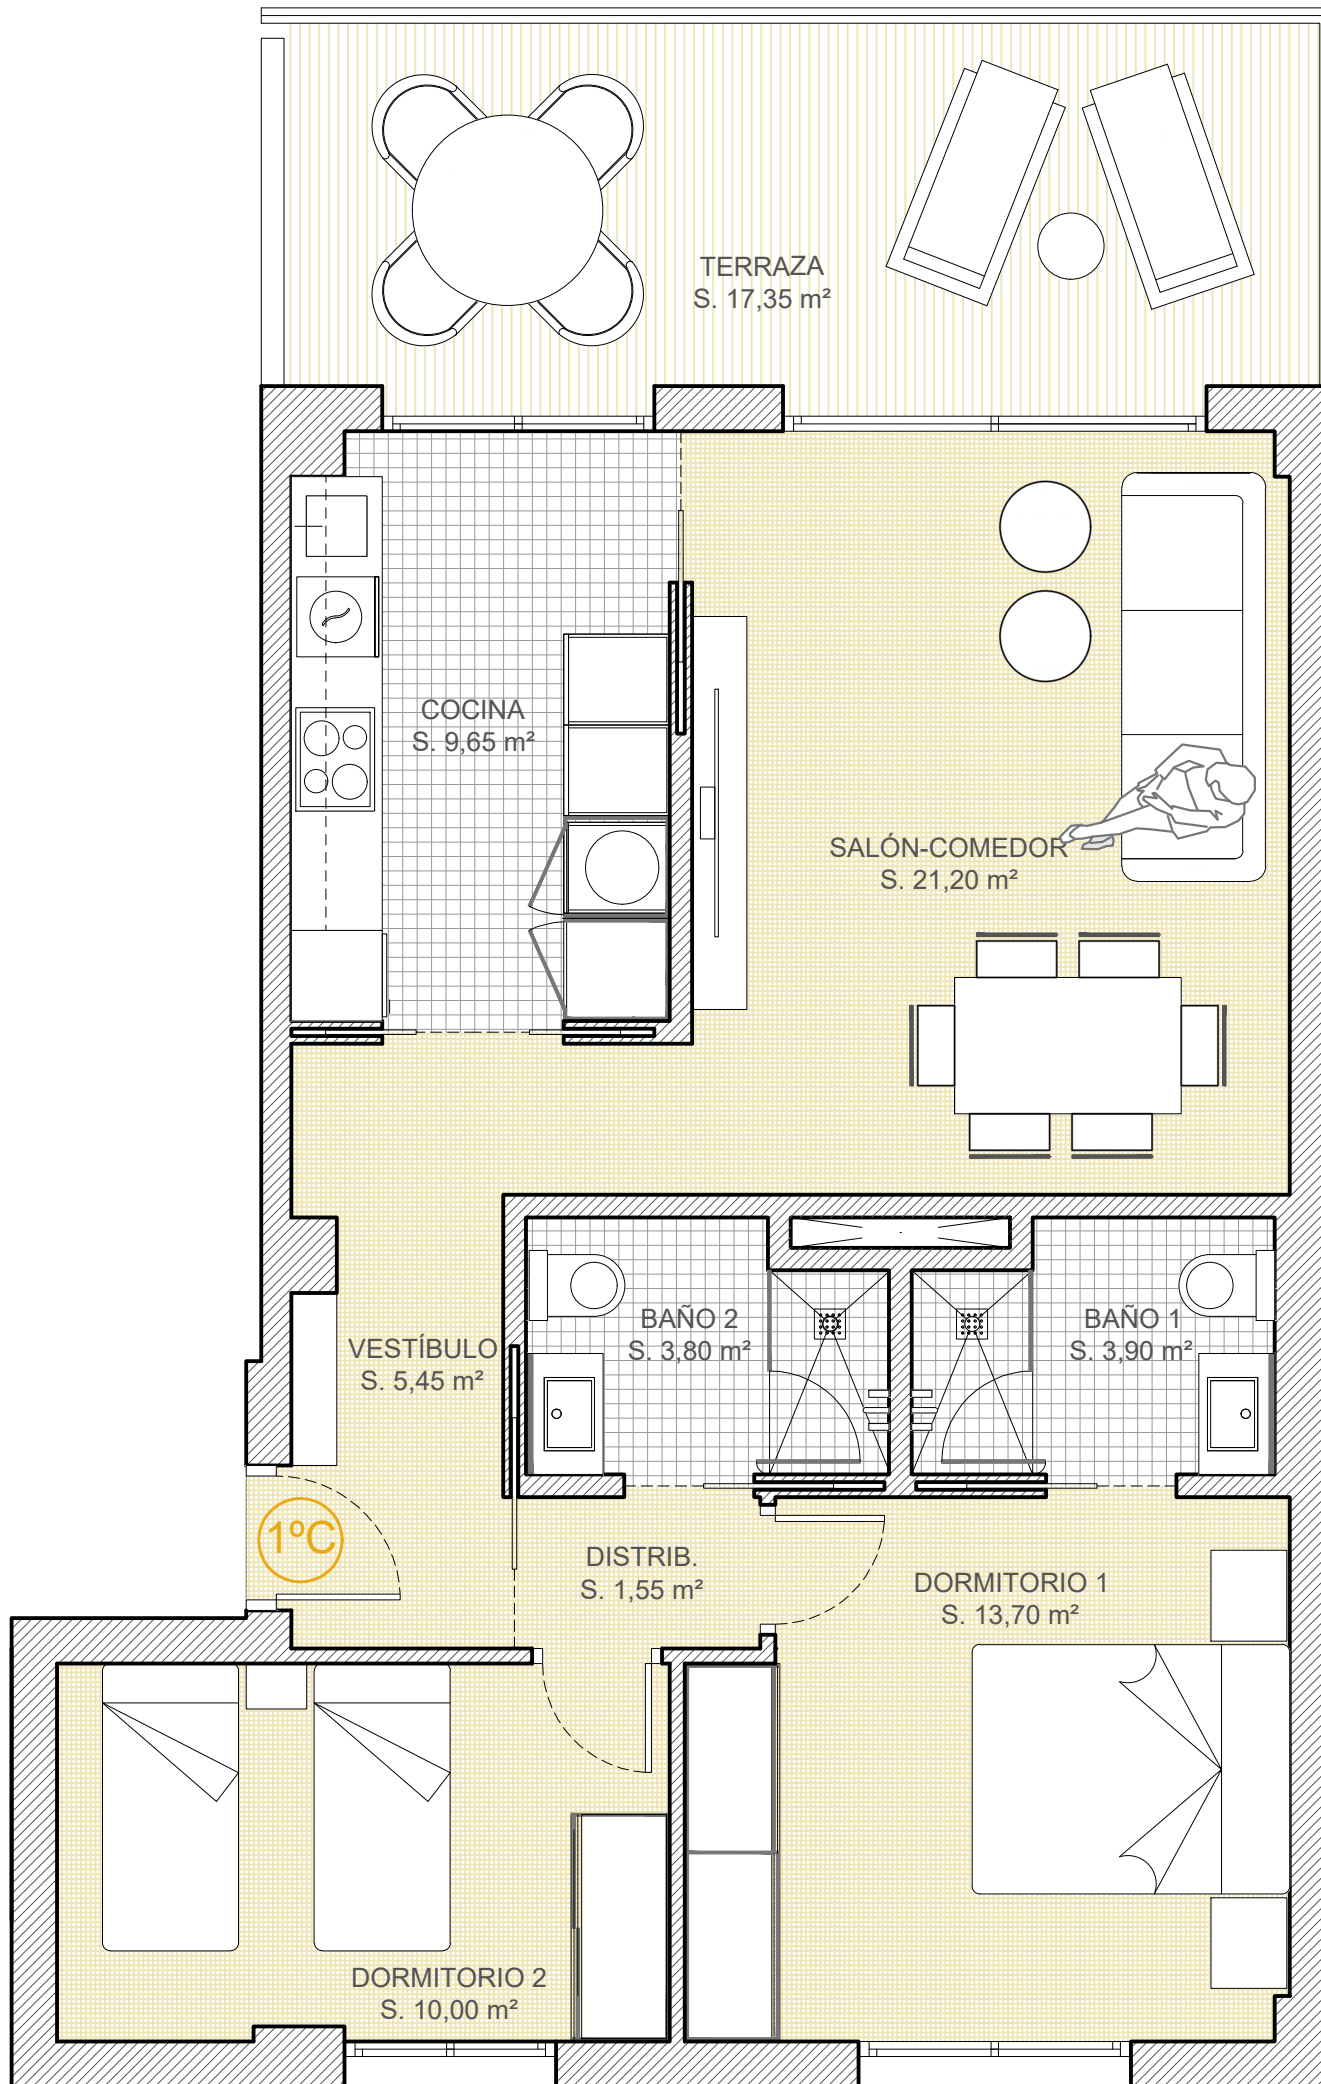

VIVIENDA 1°C. 2 DORMITORIOS
PLANTA PRIMERA
RESUMEN SUPERFICIES


Sup. Vivienda	88,75 m ²
Sup. Terraza	17,56 m ²
Sup. Total	106,31 m ²

VIVIENDA 1° - C E:1.50

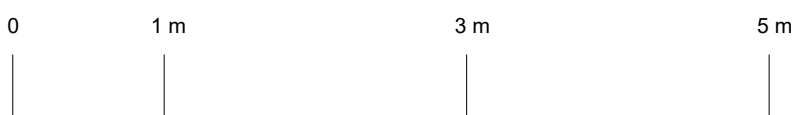

IH arquitectos

Este plano carece de contractualidad y es meramente orientativo, pudiendo estar sujeto a modificaciones de carácter técnico derivadas del desarrollo del Proyecto de Edificación y su ejecución.

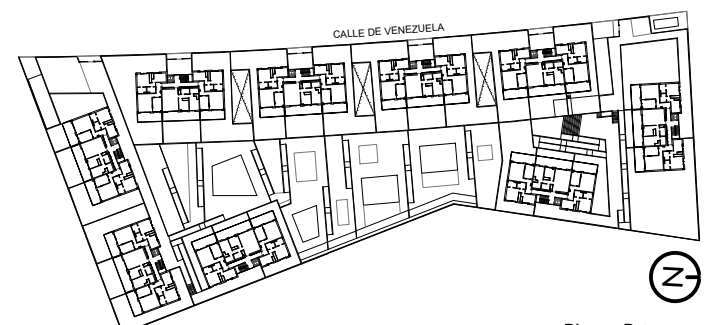

Planta Primera