


PROMOCIÓN DE 81 VIVIENDAS, GARAJES, TRASTEROS Y PISCINAS EN PARCELA 3, MANZANA RG2B. SECTOR 3, FINESTRAT




LA MARINA  
BEACH

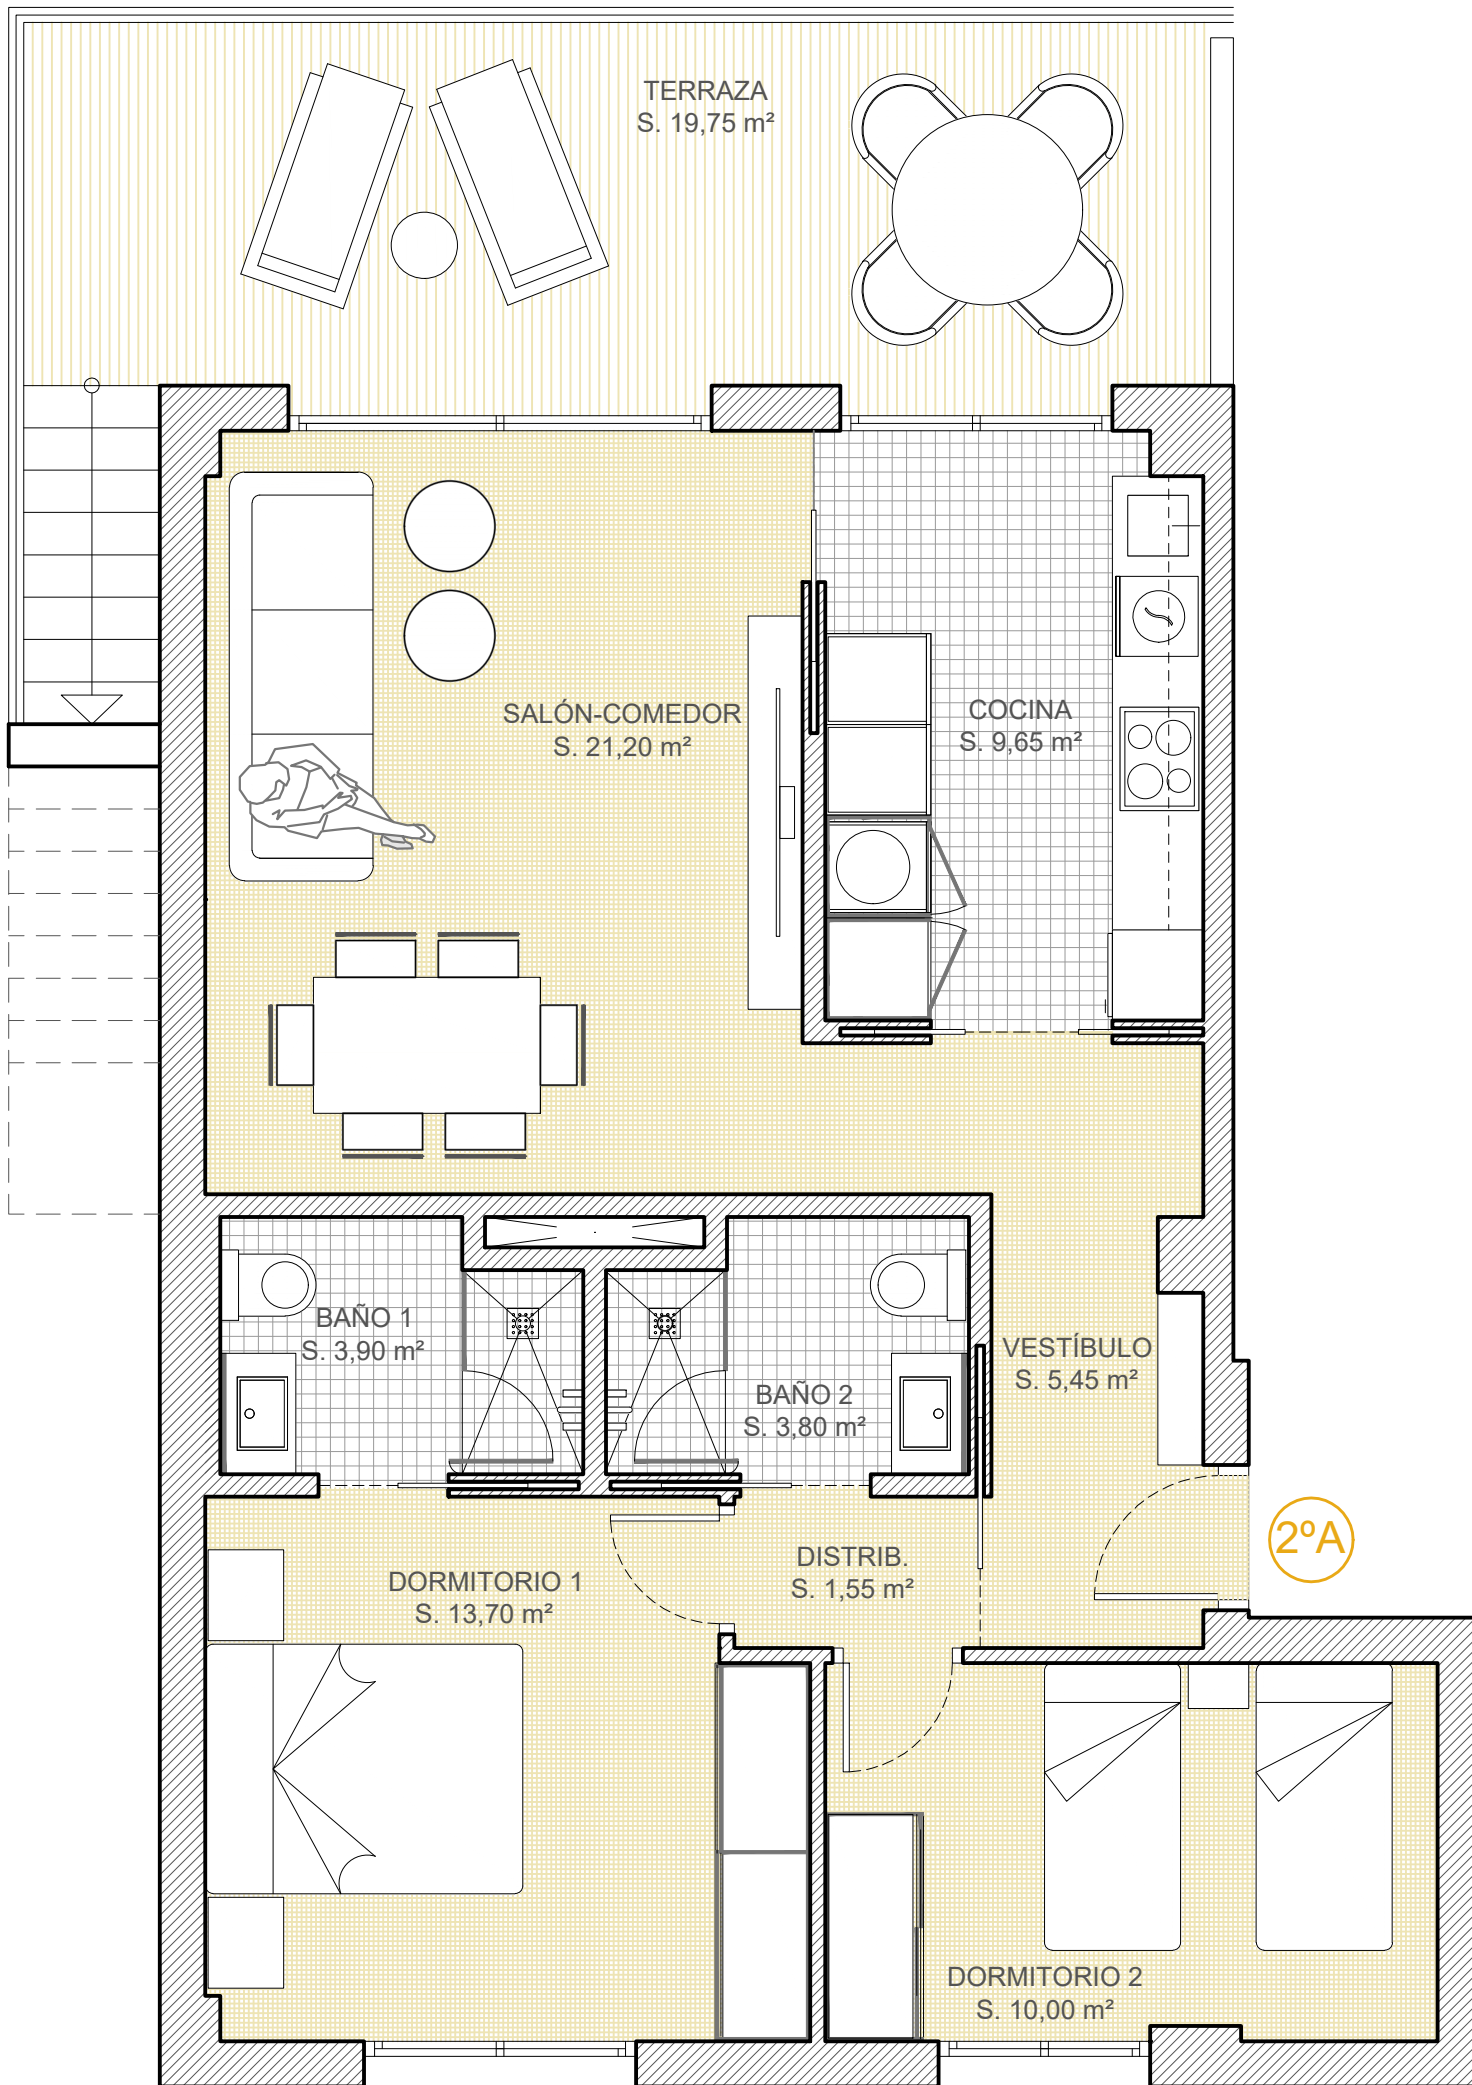

VIVIENDA 2ª. 2 DORMITORIOS  
PLANTA SEGUNDA  
RESUMEN SUPERFICIES

Sup. Vivienda	88,75 m <sup>2</sup>
Sup. Terraza	20,06 m <sup>2</sup>
Sup. Solarium	58,27 m <sup>2</sup>
Sup. Total	167,08 m <sup>2</sup>

VIVIENDA 2º - A E:1.50

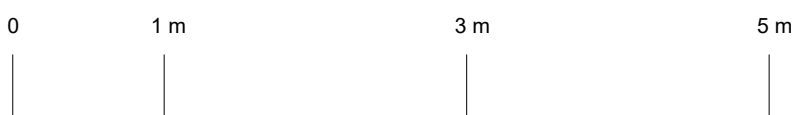

IH | arquitectos

Este plano carece de contractualidad y es meramente orientativo, pudiendo estar sujeto a modificaciones de carácter técnico derivadas del desarrollo del Proyecto de Edificación y su ejecución.



Planta Segunda