



PROMOCIÓN DE 81 VIVIENDAS, GARAJES, TRASTEROS Y PISCINAS EN PARCELA 3, MANZANA RG2B. SECTOR 3, FINESTRAT



**LA MARINA**  
BEACH

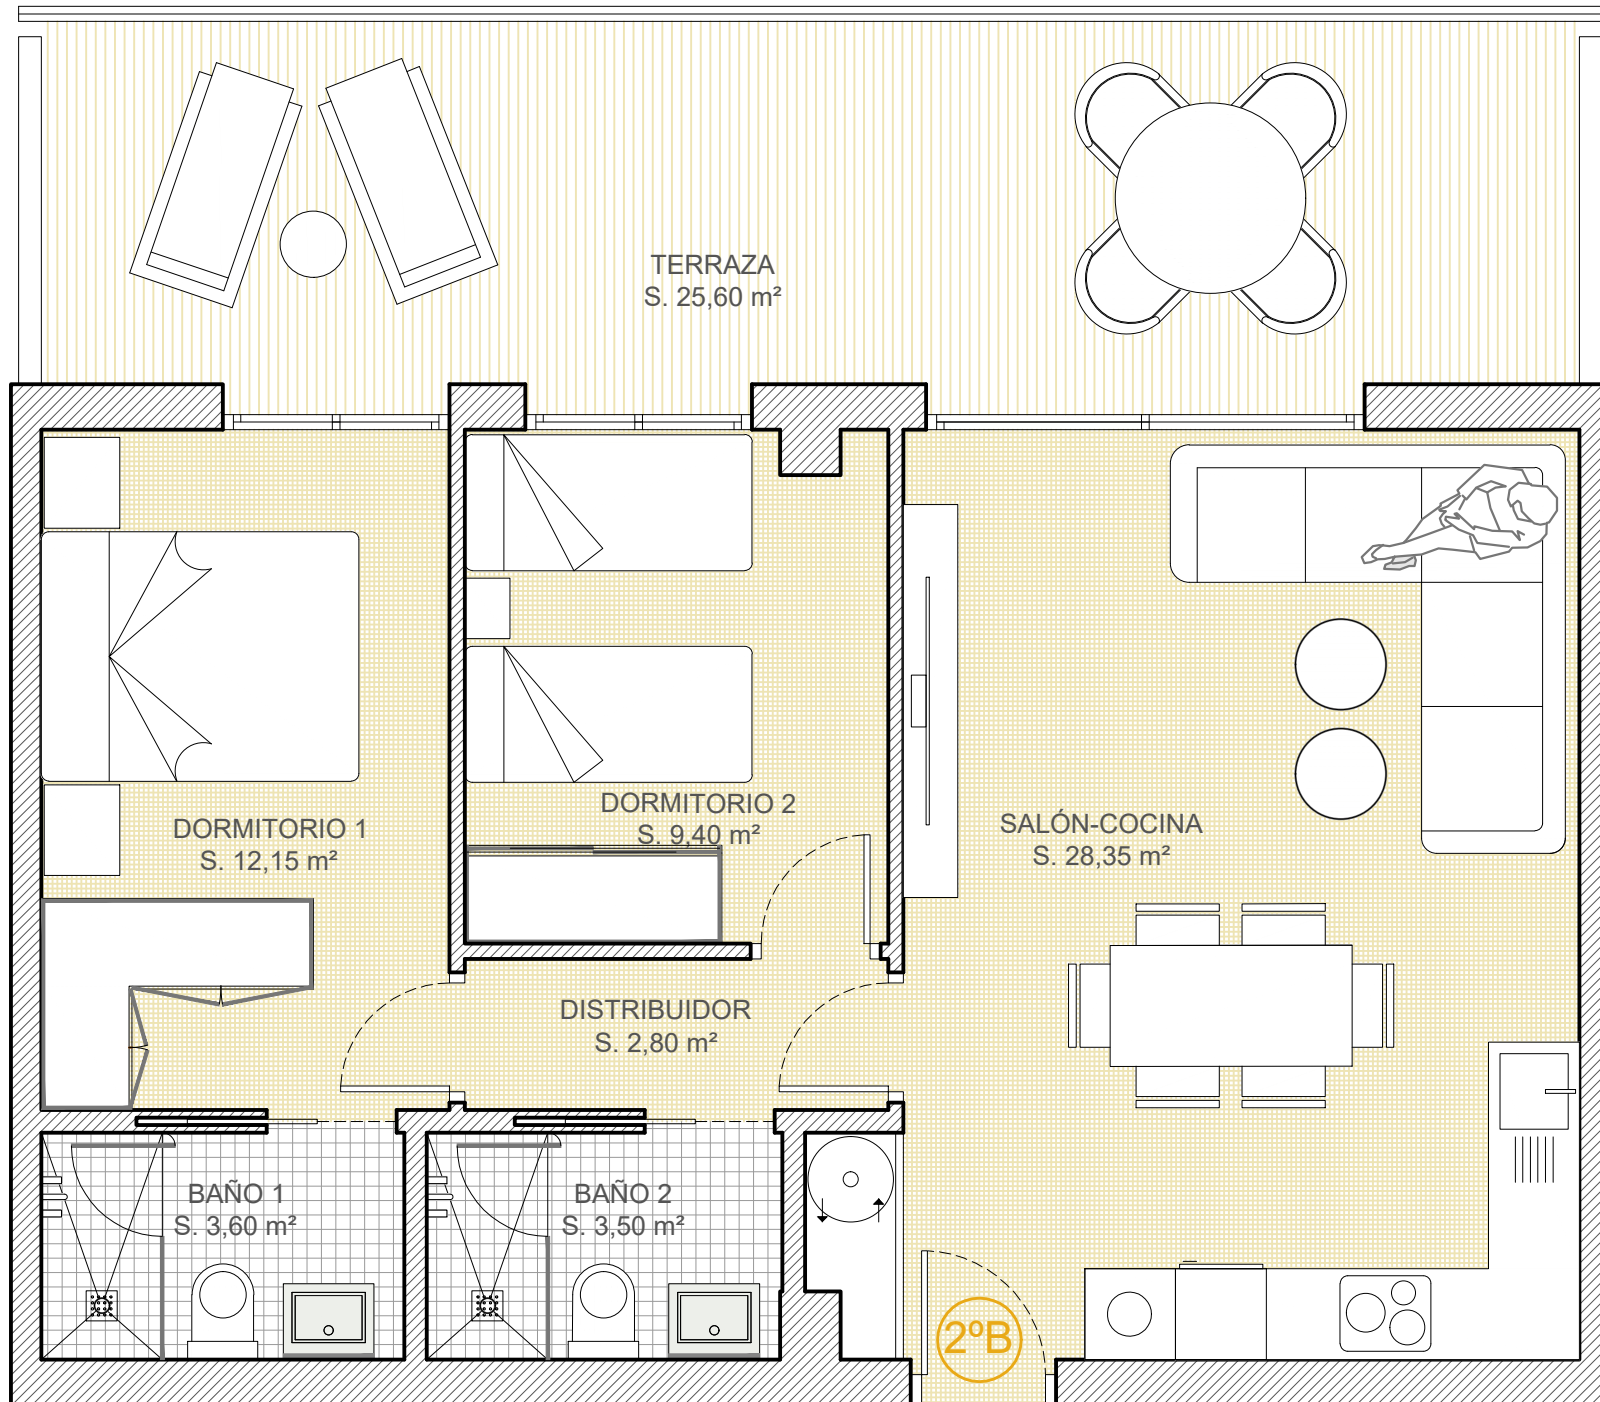

**VIVIENDA 2º - B** E:1.50

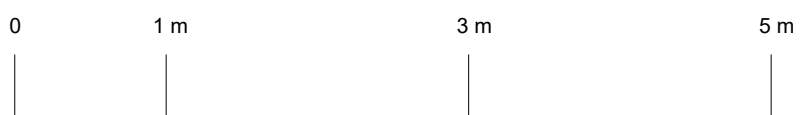


**IH** arquitectos

Este plano carece de contractualidad y es meramente orientativo, pudiendo estar sujeto a modificaciones de carácter técnico derivadas del desarrollo del Proyecto de Edificación y su ejecución.

**VIVIENDA 2ºB. 2 DORMITORIOS  
PLANTA SEGUNDA  
RESUMEN SUPERFICIES**

Sup. Vivienda	73,57 m <sup>2</sup>
Sup. Terraza	25,80 m <sup>2</sup>
Sup. Solarium	67,20 m <sup>2</sup>
Sup. Total	166,57 m <sup>2</sup>

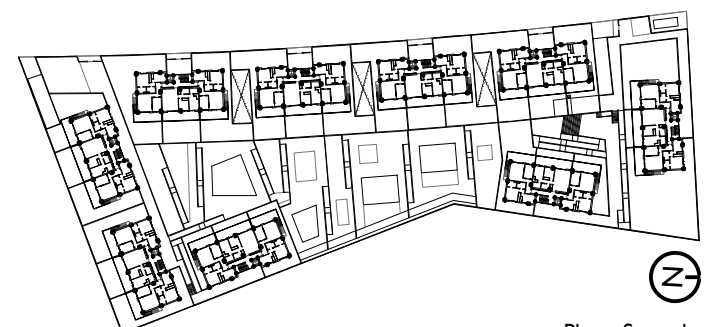

Planta Segunda