


PROMOCIÓN DE 81 VIVIENDAS, GARAJES, TRASTEROS Y PISCINAS EN PARCELA 3, MANZANA RG2B. SECTOR 3, FINESTRAT




LA MARINA
BEACH

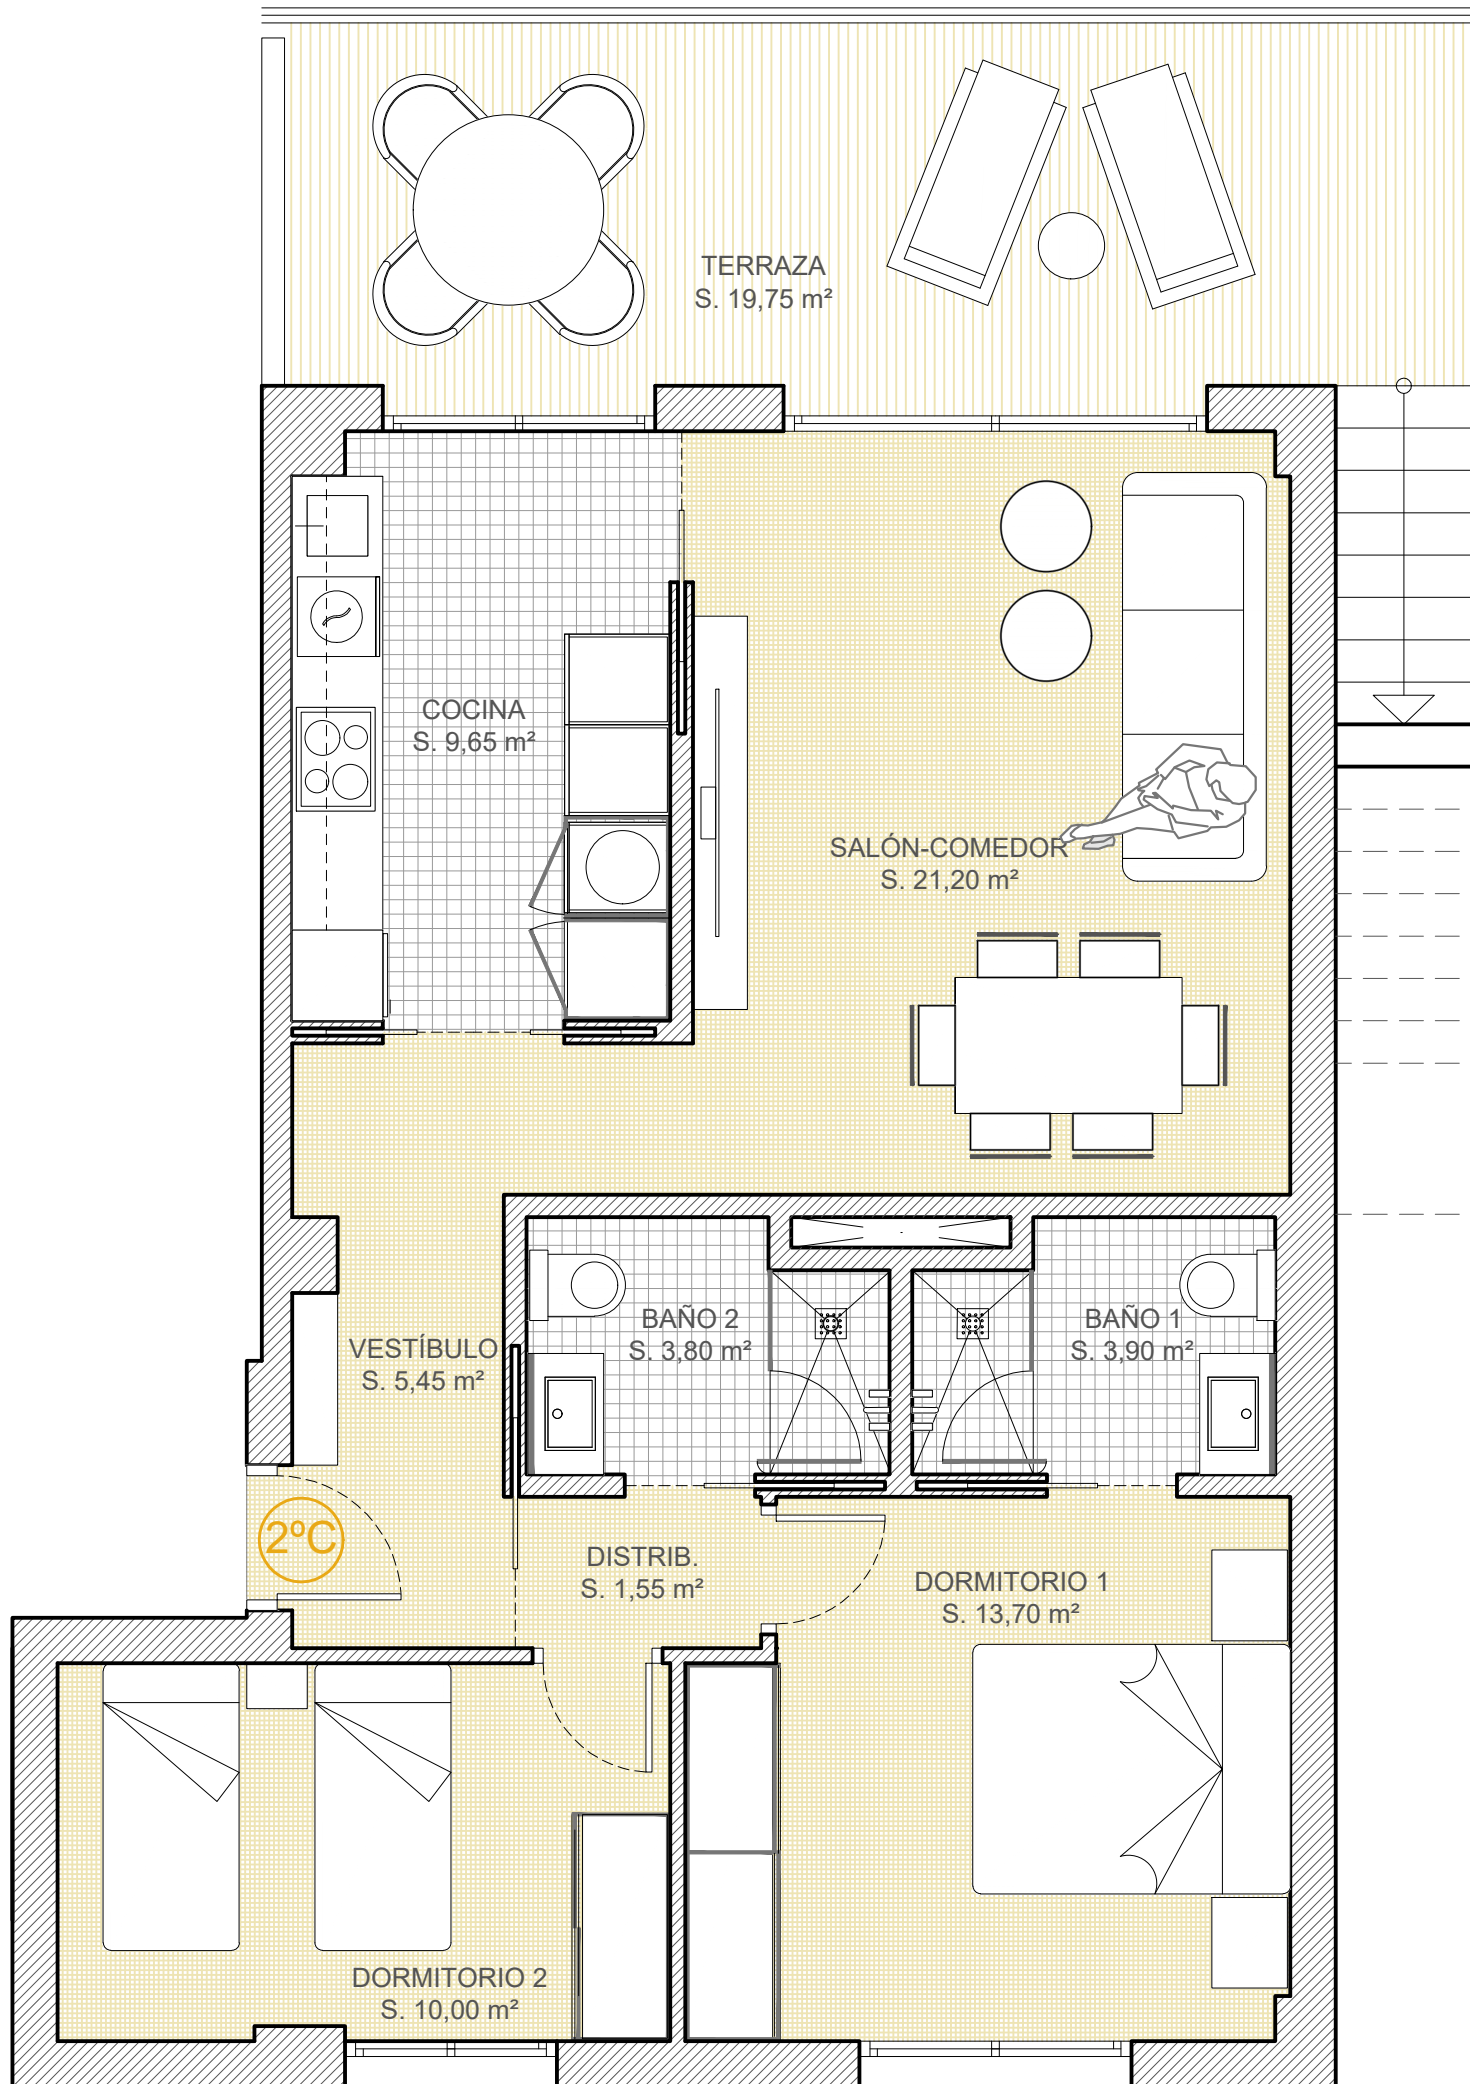

VIVIENDA 2°C. 2 DORMITORIOS
PLANTA SEGUNDA
RESUMEN SUPERFICIES

Sup. Vivienda	88,75 m ²
Sup. Terraza	20,06 m ²
Sup. Solarium	58,27 m ²
Sup. Total	167,08 m ²

VIVIENDA 2° - C E:1.50

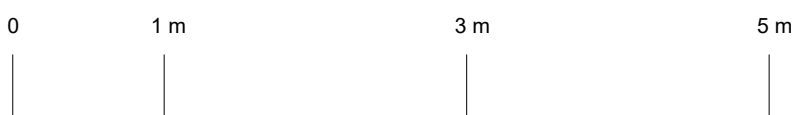

IH | arquitectos

Este plano carece de contractualidad y es meramente orientativo, pudiendo estar sujeto a modificaciones de carácter técnico derivadas del desarrollo del Proyecto de Edificación y su ejecución.



Planta Segunda