


- EDIFICIO LA DAMA III -
MONOVAR

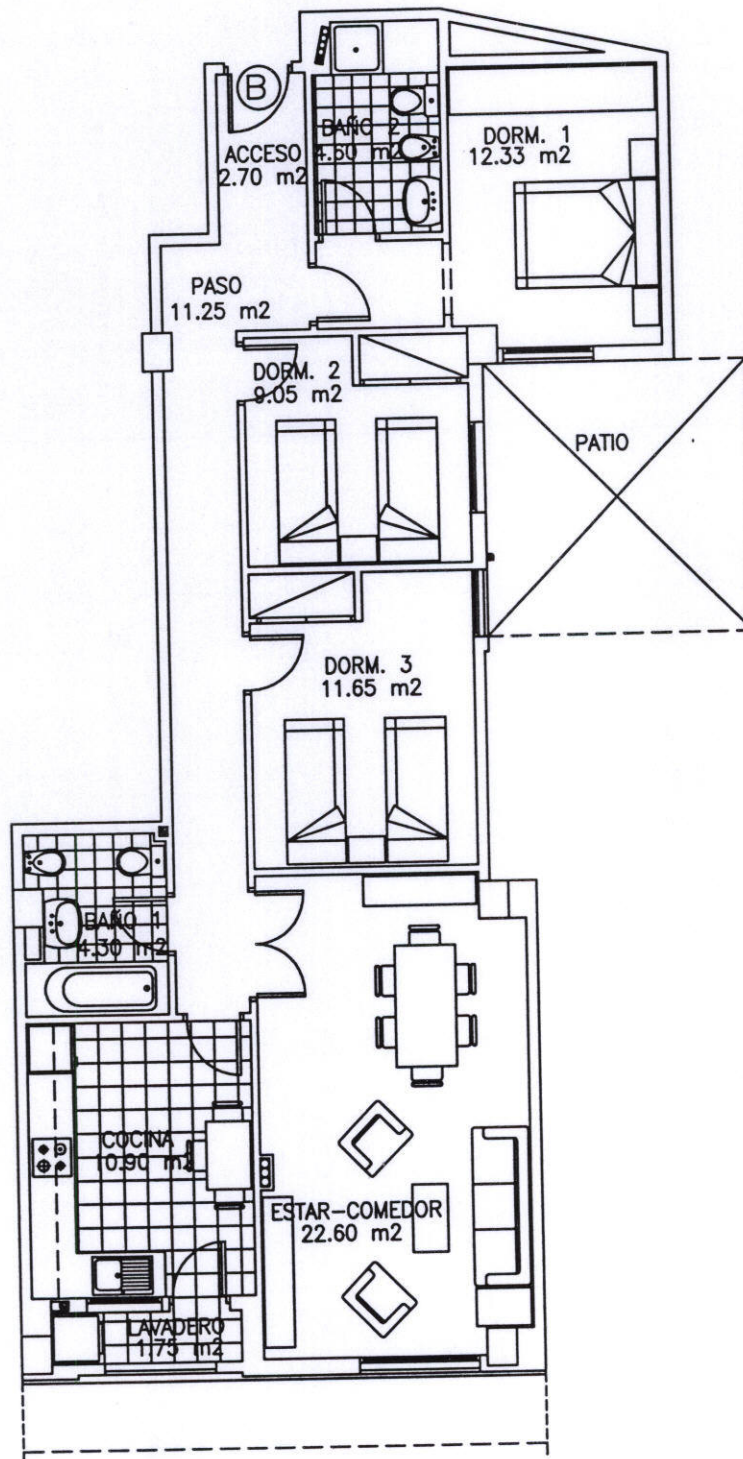

C/SATURNINO CERDÁ

PLANTAS PISO 2º, 3º Y 4º - B
NUCLEO -1-