


- EDIFICIO LA DAMA III - MONOVAR

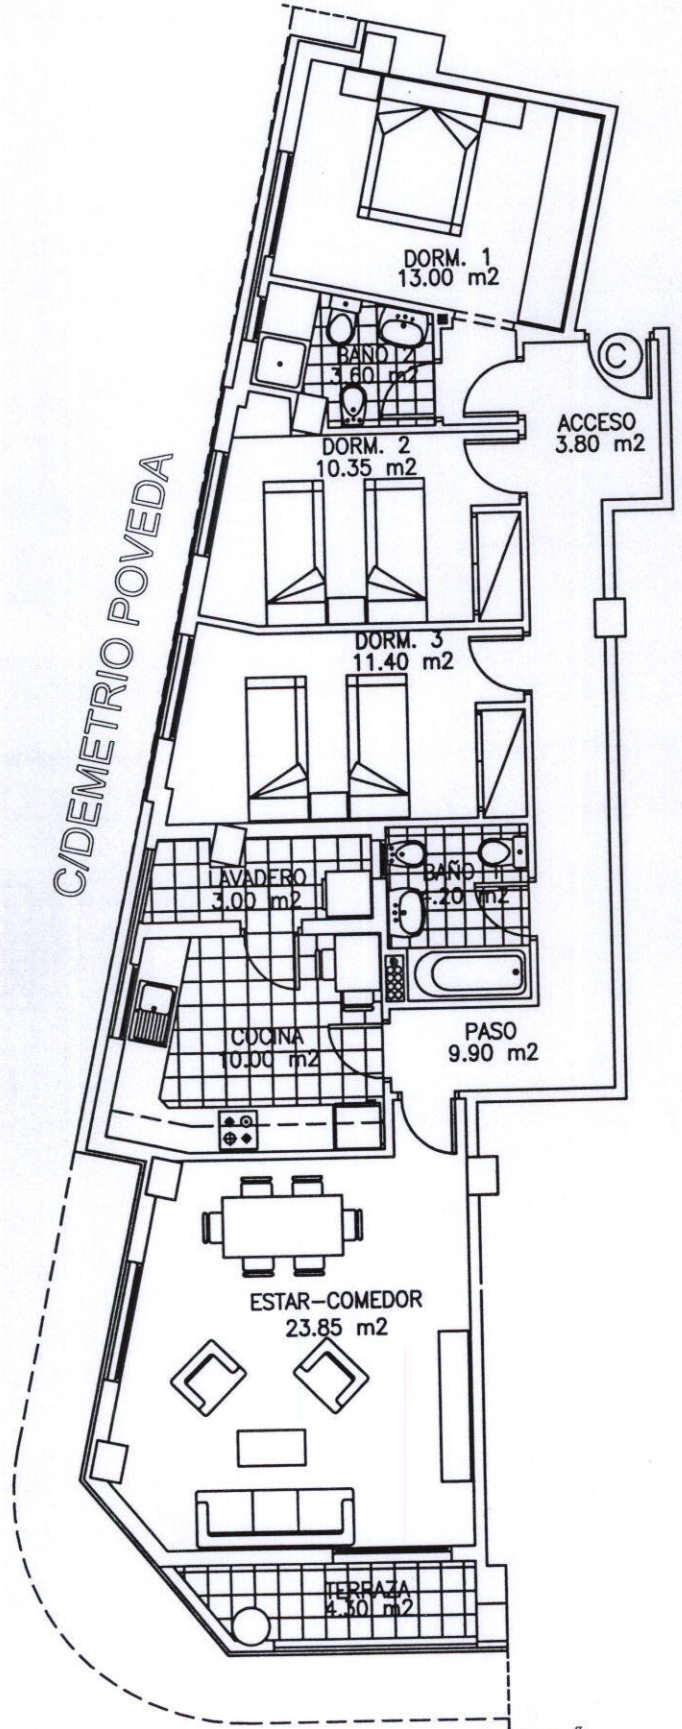

PLANTAS PISO 2º, 3º Y 4º - C
NUCLEO -1-