


*- EDIFICIO LA DAMA III -
MONOVAR*

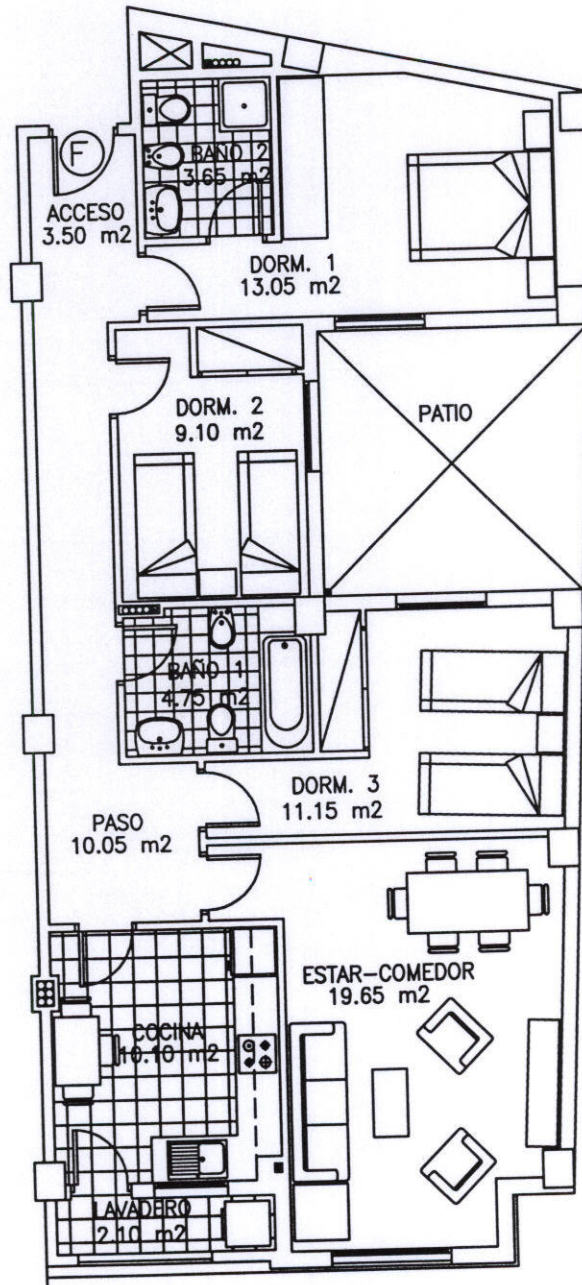

C/SATURNINO CERDÁ

PLANTAS PISO 2º, 3º Y 4º - F
NUCLEO -2-

ESCALA: 1/100