


PLANTA 5ta/ Bloque 3 VIVIENDA 7

CALLE ELDA, 228
SANTA POLA

SUPERFICIES ÚTILES		SUPERFICIES CONSTRUIDAS		
VIVIENDA 7	Hall de acceso	1,57	Cerrada	98,68
	Salón-comedor-cocina	23,50	Abierta	102,29
	Dormitorio 1	12,83		
	Baño 1	3,20		
	Dormitorio 2	9,08		
	Baño 2	3,44		
	Dormitorio 3	9,08		
	Paso	5,17		
	Escalera	4,42		
	Terraza	16,10		
	Terraza de acceso	2,96		
	Trastero	4,66		
	Solarium	76,35		
TOTAL	172,36		200,97	

Las superficies indicadas lo son con carácter informativo, no contractual y pueden sufrir ligeras variaciones por necesidades técnicas del proceso de construcción.

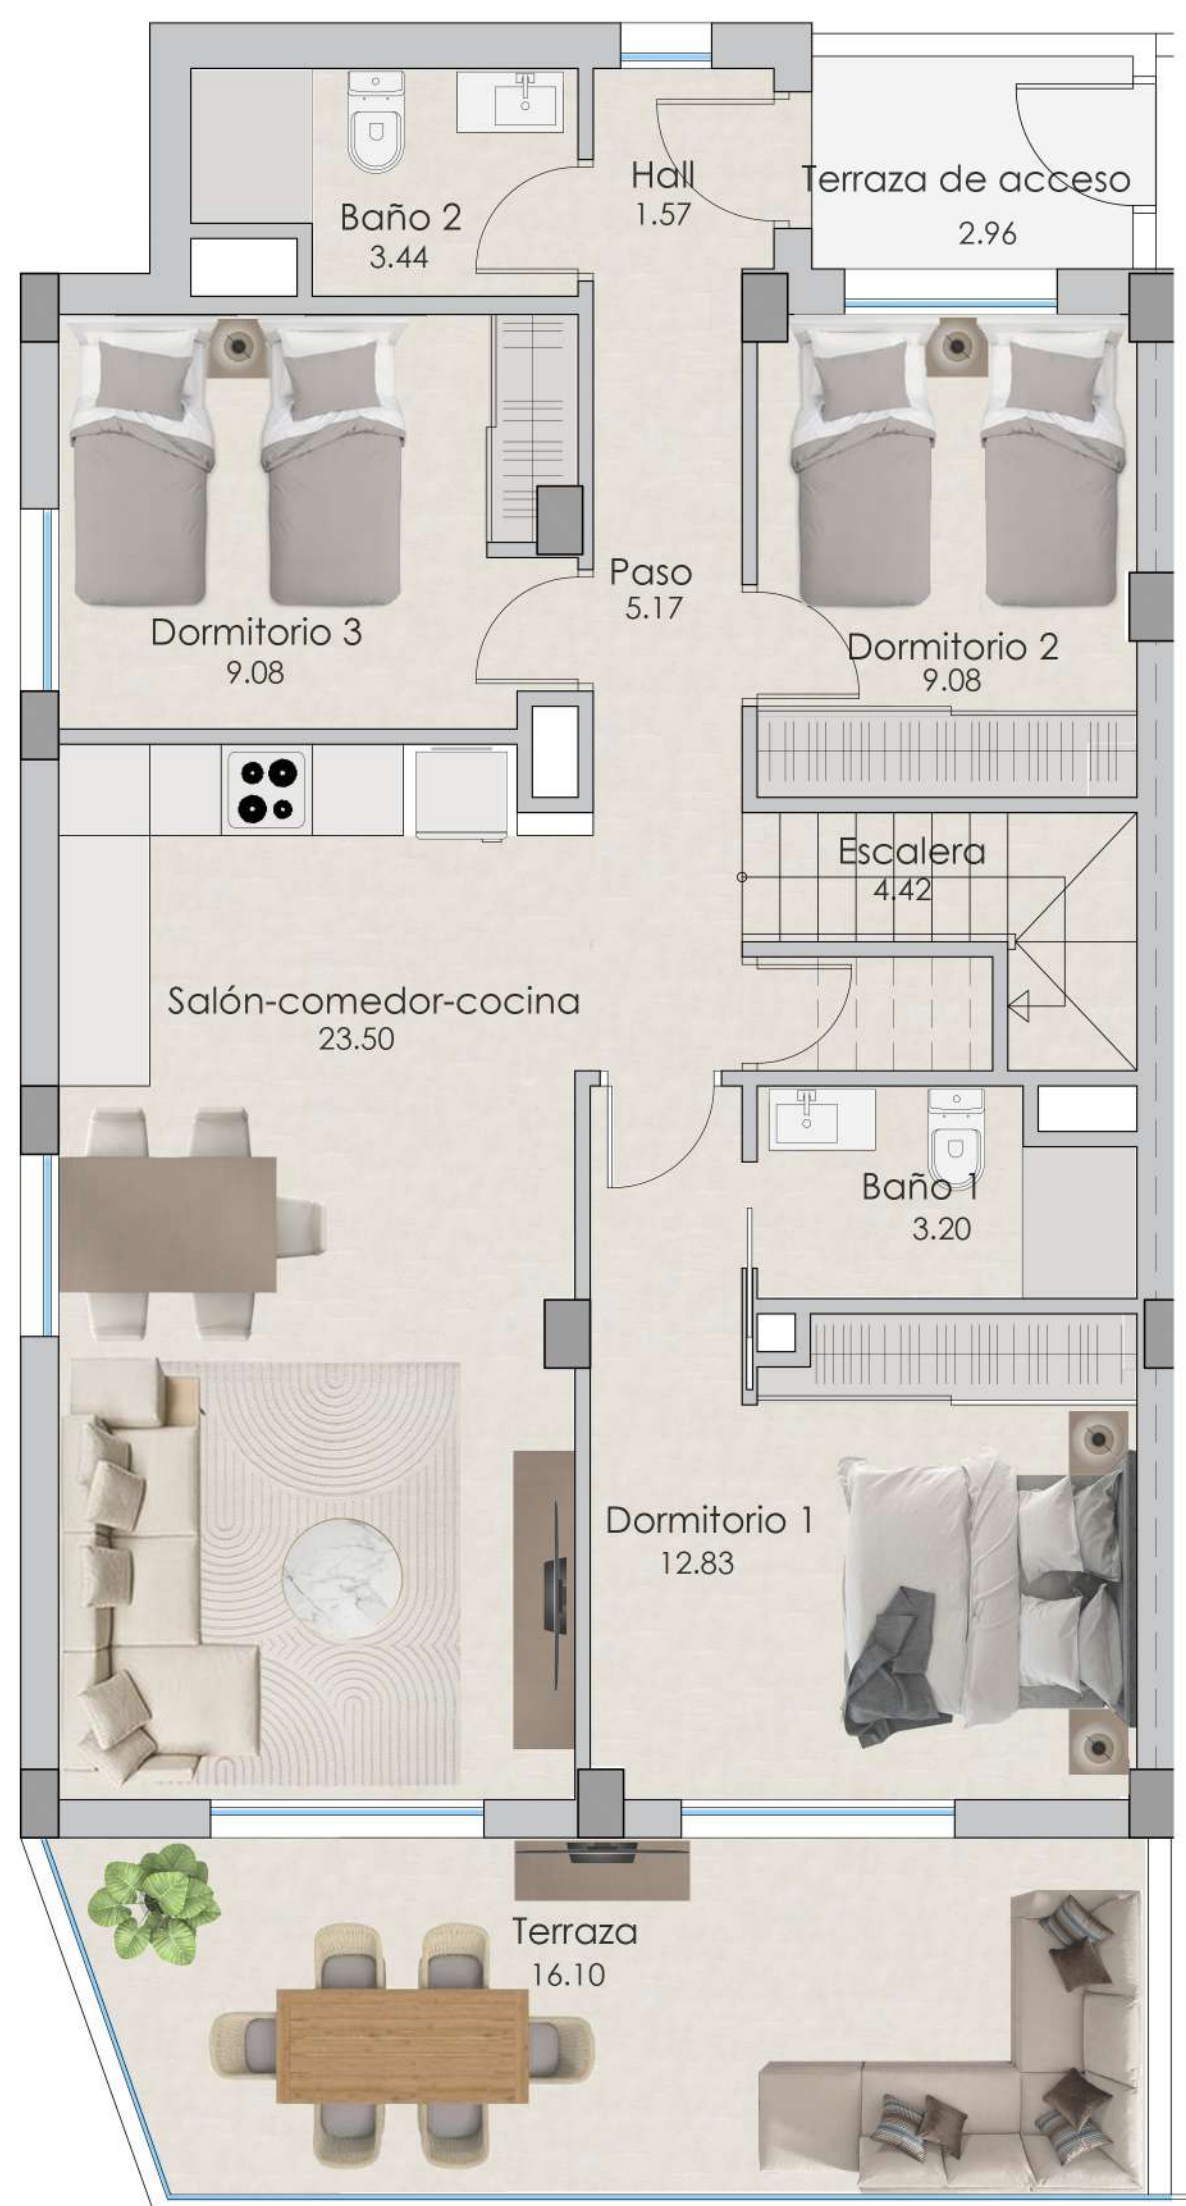

PLANTA Cubierta / Bloque 3
VIVIENDA 7

CALLE ELDA, 228
SANTA POLA

SUPERFICIES ÚTILES		SUPERFICIES CONSTRUIDAS		
VIVIENDA 7	Hall de acceso	1,57	Cerrada	98,68
	Salón-comedor-cocina	23,50	Abierta	102,29
	Dormitorio 1	12,83		
	Baño 1	3,20		
	Dormitorio 2	9,08		
	Baño 2	3,44		
	Dormitorio 3	9,08		
	Paso	5,17		
	Escalera	4,42		
	Terraza	16,10		
	Terraza de acceso	2,96		
	Trastero	4,66		
	Solarium	76,35		
	TOTAL	172,36		200,97

Las superficies indicadas lo son con carácter informativo, no contractual y pueden sufrir ligeras variaciones por necesidades técnicas del proceso de construcción.

