


PLANTA 5ta VIVIENDA 5

CALLE ELDA, 228
SANTA POLA

SUPERFICIES ÚTILES		SUPERFICIES CONSTRUIDAS		
Viviendas 1 y 5	Hall de acceso	1,57	Cerrada	98,11
	Salón-comedor-cocina	23,47	Abierta	104,82
	Dormitorio 1	13,12		
	Baño 1	3,57		
	Dormitorio 2	8,16		
	Baño 2	3,70		
	Dormitorio 3	9,19		
	Paso	5,25		
	Escalera	4,50		
	Terraza	17,10		
	Terraza de acceso	2,75		
	Trastero	4,66		
	Solarium	77,39		
	TOTAL	174,43		202,93

Las superficies indicadas lo son con carácter informativo, no contractual y pueden sufrir ligeras variaciones por necesidades técnicas del proceso de construcción.

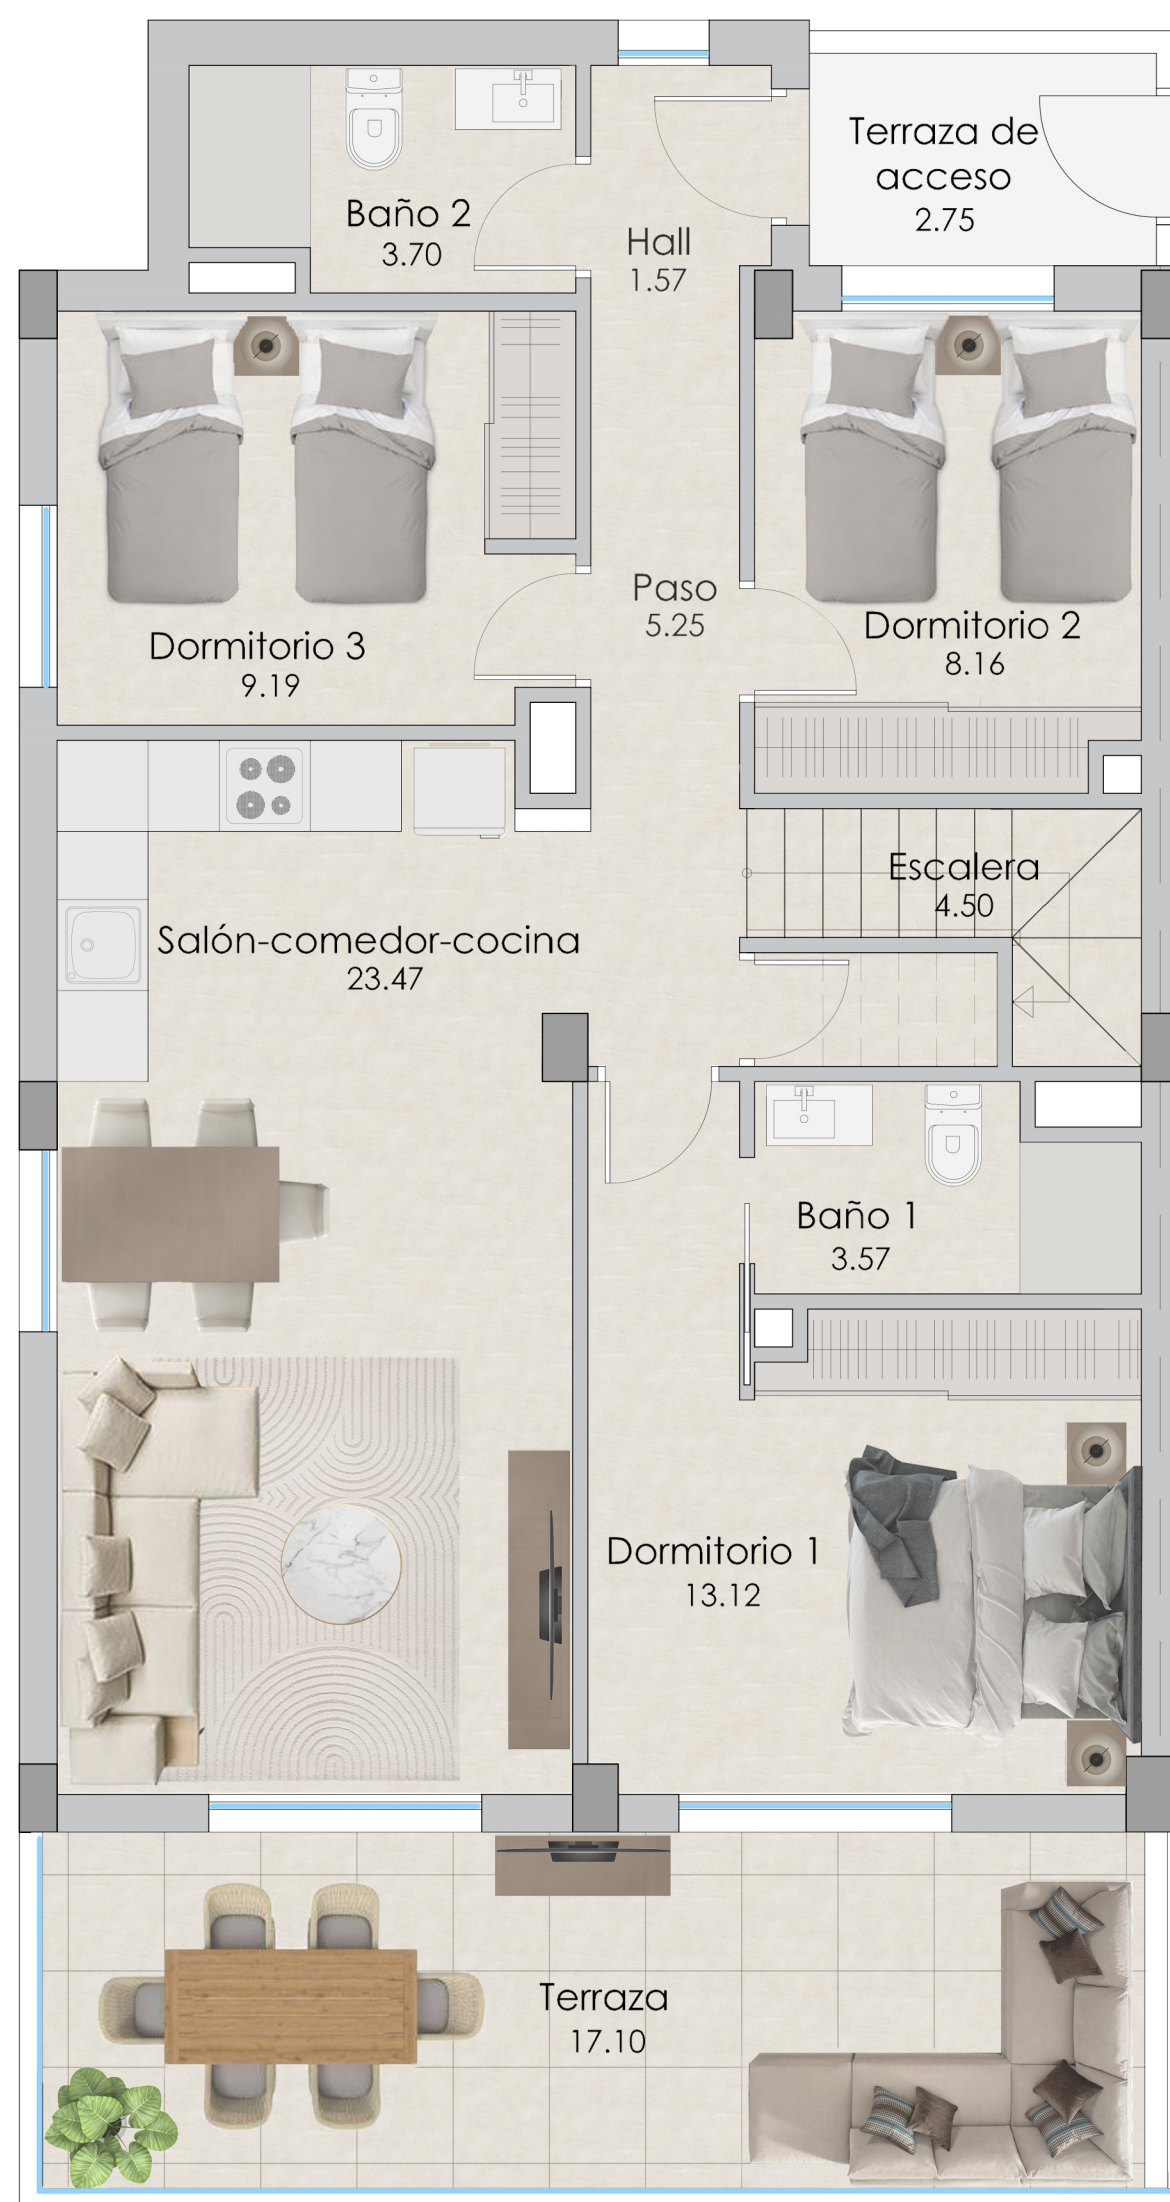

PLANTA Cubierta VIVIENDA 5 Terraza

CALLE ELDA, 228
SANTA POLA

SUPERFICIES ÚTILES		SUPERFICIES CONSTRUIDAS	
Viviendas 1 y 5	Hall de acceso	1,57	Cerrada 98,11
	Salón-comedor-cocina	23,47	Abierta 104,82
	Dormitorio 1	13,12	
	Baño 1	3,57	
	Dormitorio 2	8,16	
	Baño 2	3,70	
	Dormitorio 3	9,19	
	Paso	5,25	
	Escalera	4,50	
	Terraza	17,10	
	Terraza de acceso	2,75	
	Trastero	4,66	
	Solarium	77,39	
	TOTAL	174,43	202,93

Las superficies indicadas lo son con carácter informativo, no contractual y pueden sufrir ligeras variaciones por necesidades técnicas del proceso de construcción.

