


CALLE JUAN SEBASTIAN ELCANO

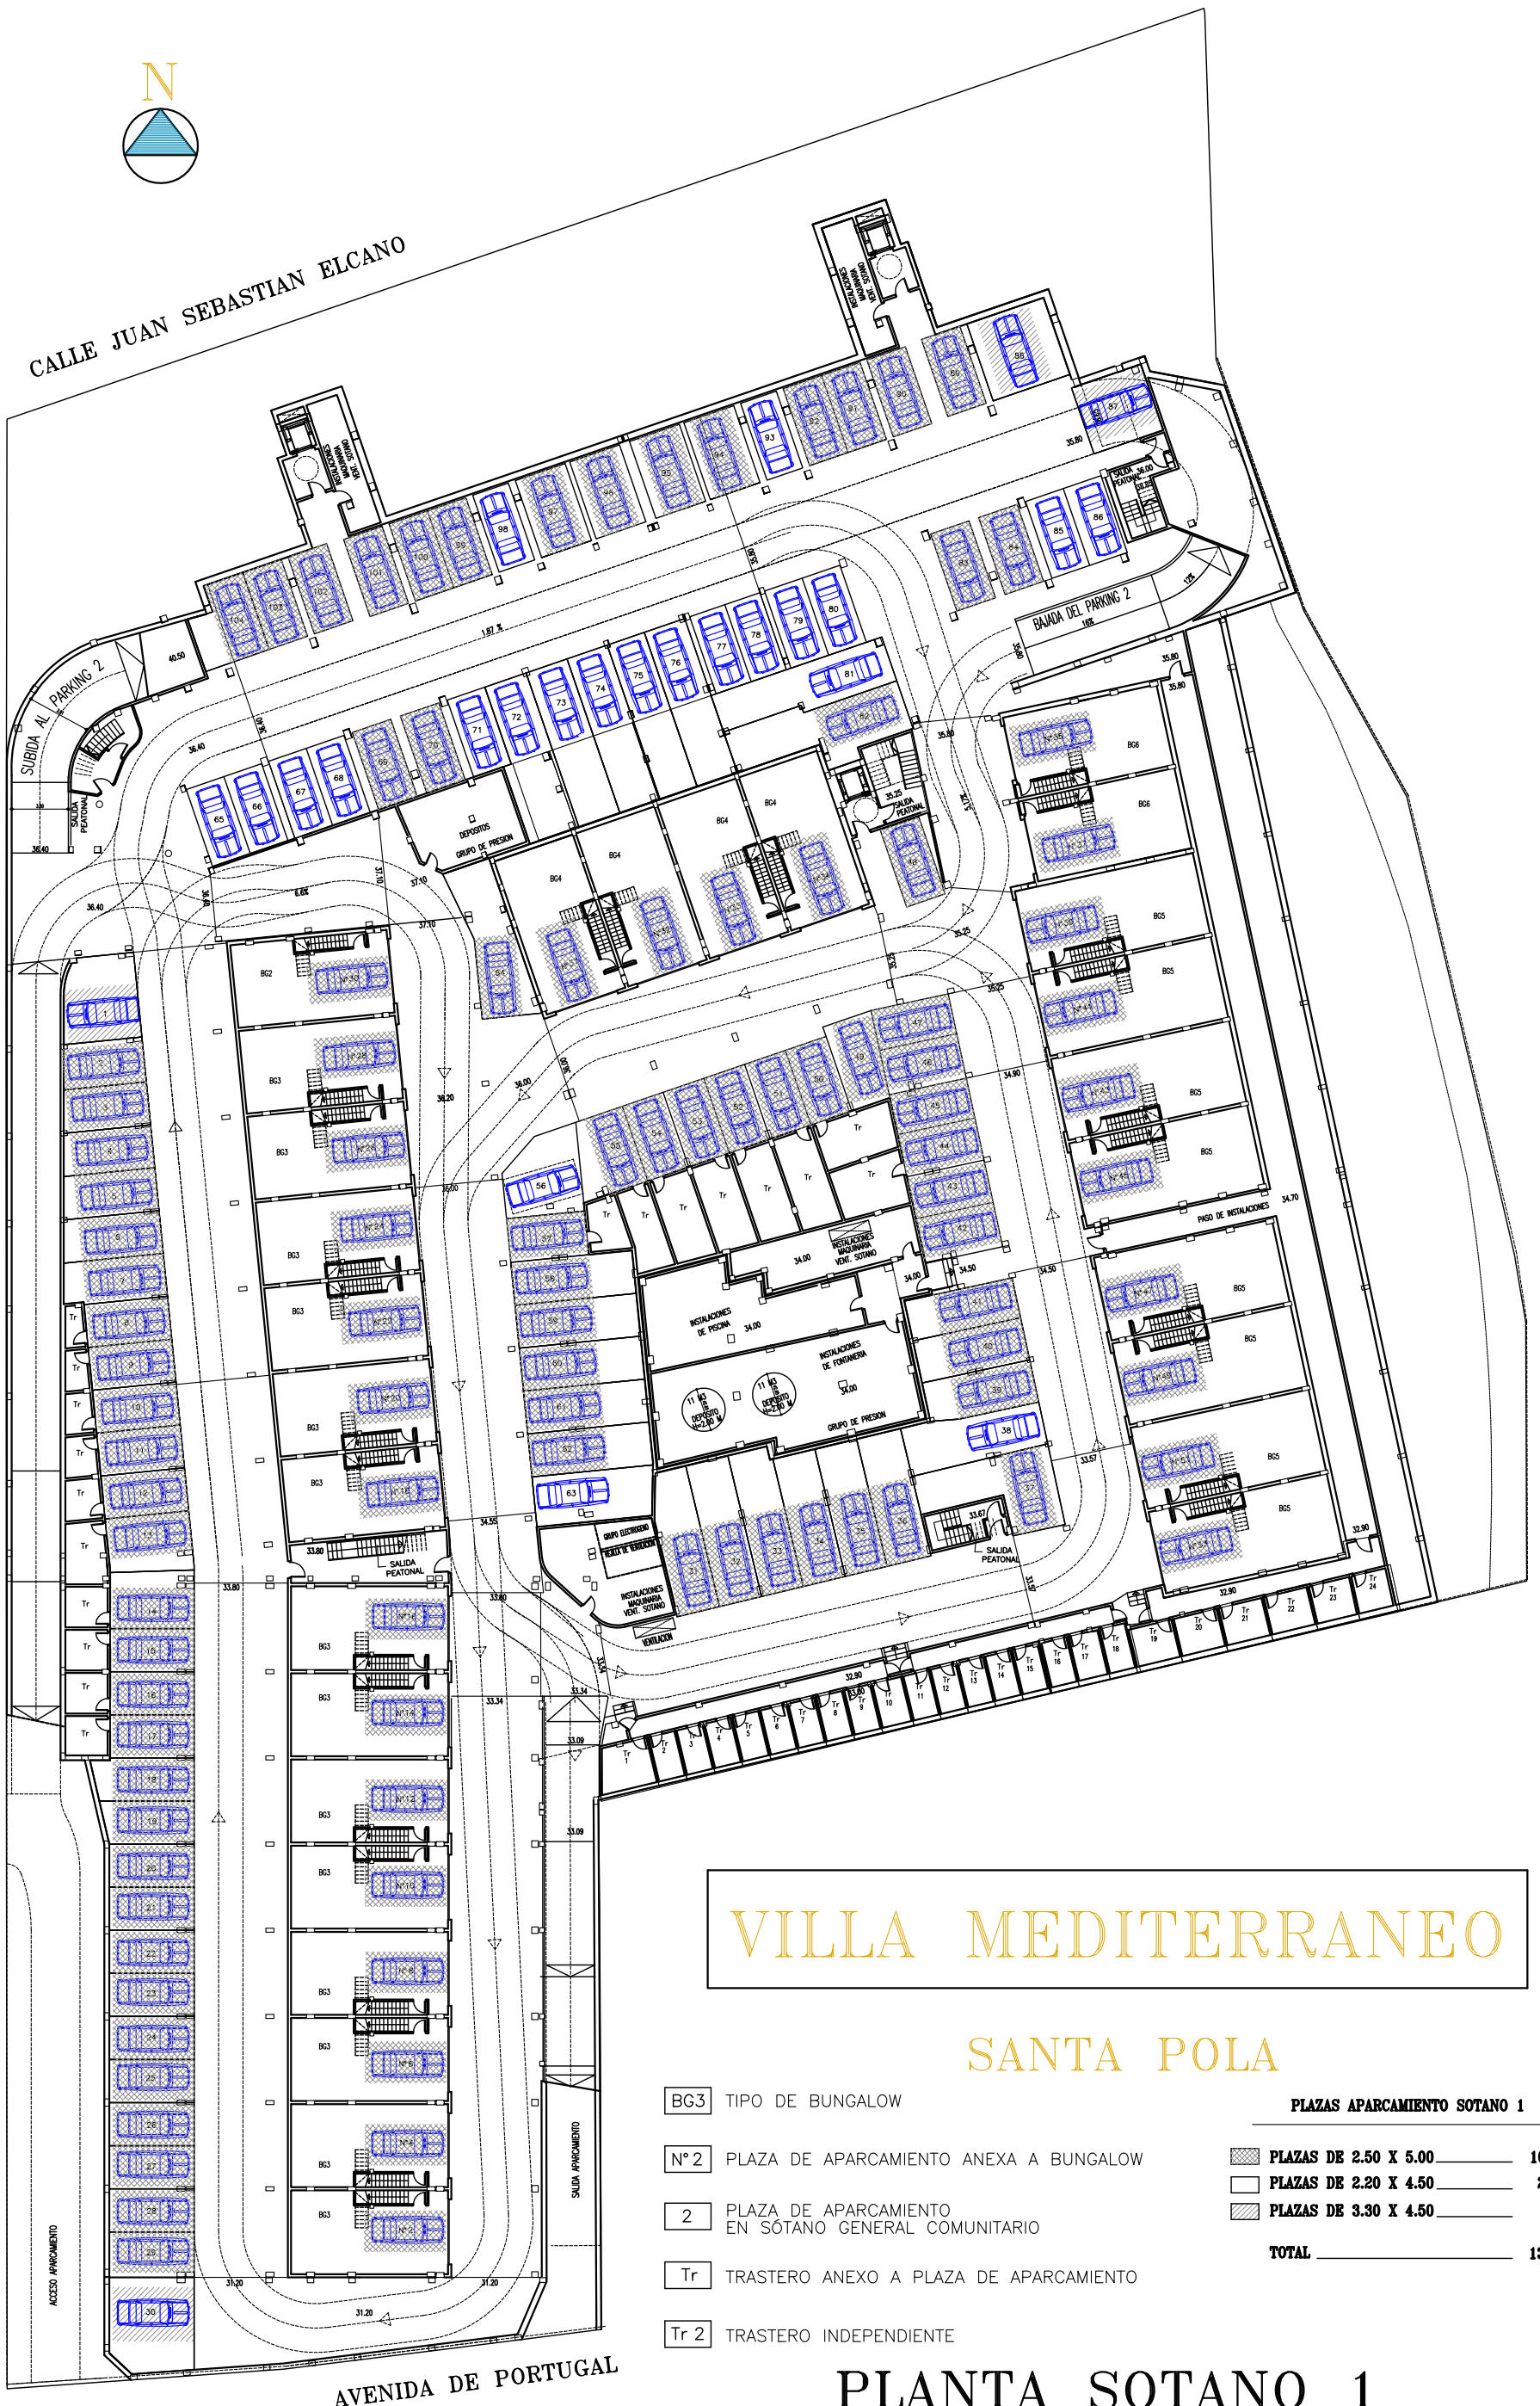

VILLA MEDITERRANEO

SANTA POLA

BC3	TIPO DE BUNGALOW	PLAZAS APARCAMIENTO SOTANO 1	
N°2	PLAZA DE APARCAMIENTO ANEXA A BUNGALOW	PLAZAS DE 2.50 X 5.00	107
2	PLAZA DE APARCAMIENTO EN SÓTANO GENERAL COMUNITARIO	PLAZAS DE 2.20 X 4.50	22
Tr	TRASTERO ANEXO A PLAZA DE APARCAMIENTO	PLAZAS DE 3.30 X 4.50	4
Tr 2	TRASTERO INDEPENDIENTE	TOTAL	133

PLANTA SOTANO 1

ESCALA 1:400

AVENIDA DE PORTUGAL

23-10-2006