


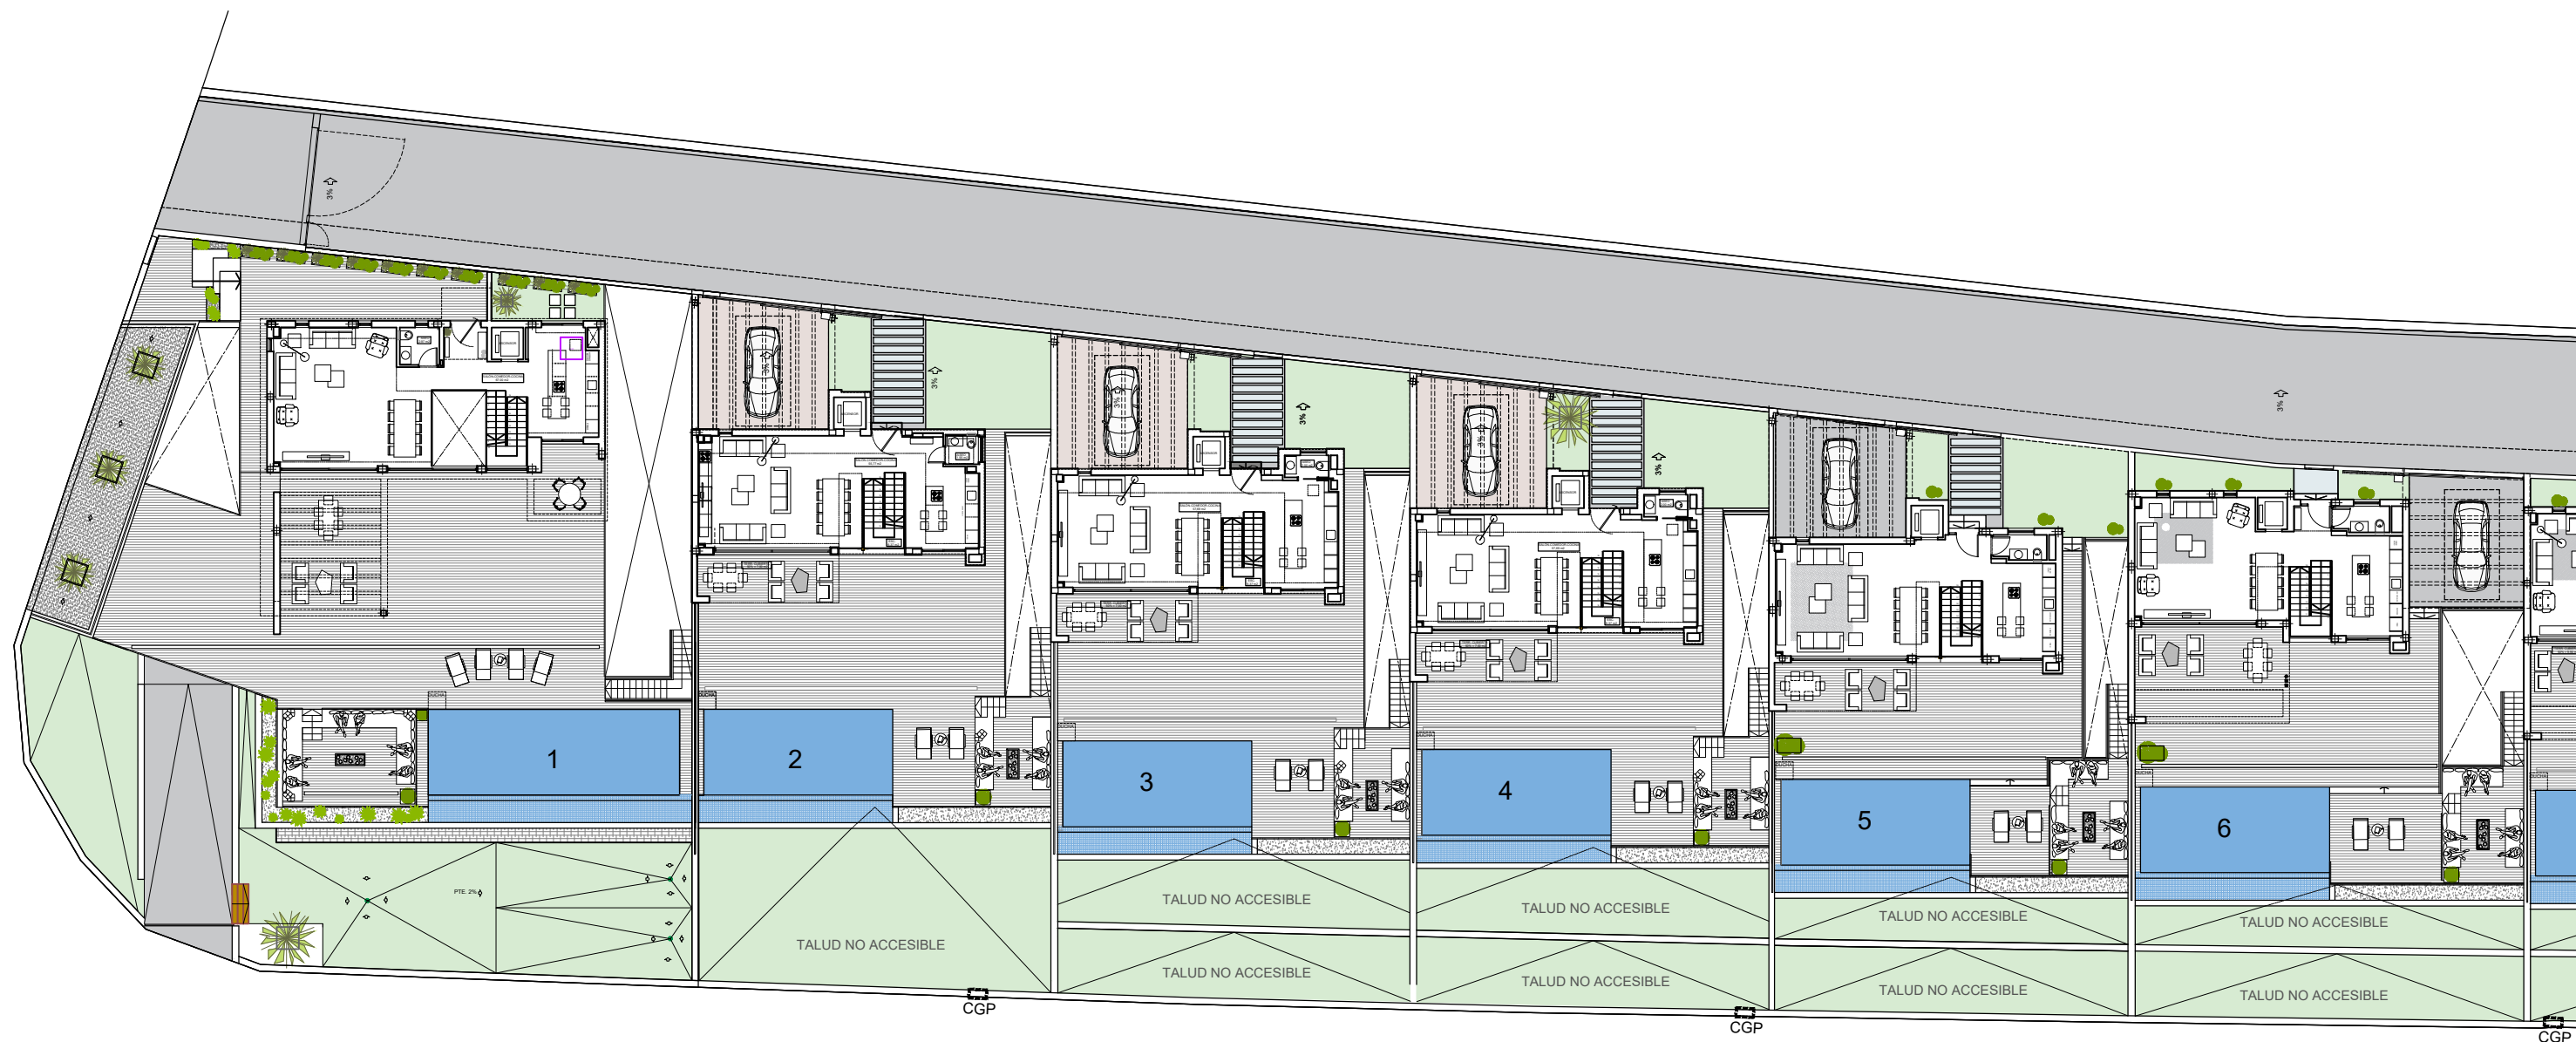

1

2

3

4

5

6

ACABADO DE PAVIMENTOS					
	PAVIMENTO EXTERIOR SEGÚN MEMORIA DE CALIDADES		PAVIMENTO EXTERIOR SEGÚN MEMORIA DE CALIDADES		PAVIMENTO TERRAZA DE PLANTA BAJA SEGÚN LA MEMORIA DE CALIDADES.
	PAVIMENTO EXTERIOR DE CÉSPED ARTIFICIAL SOBRE SOLERA DE HORMIGÓN O FORJADO		CORTEZA DE PINO		PAVIMENTO EXTERIOR ACABADO GRAVA, SOBRE SOLERA O FORJADO

