

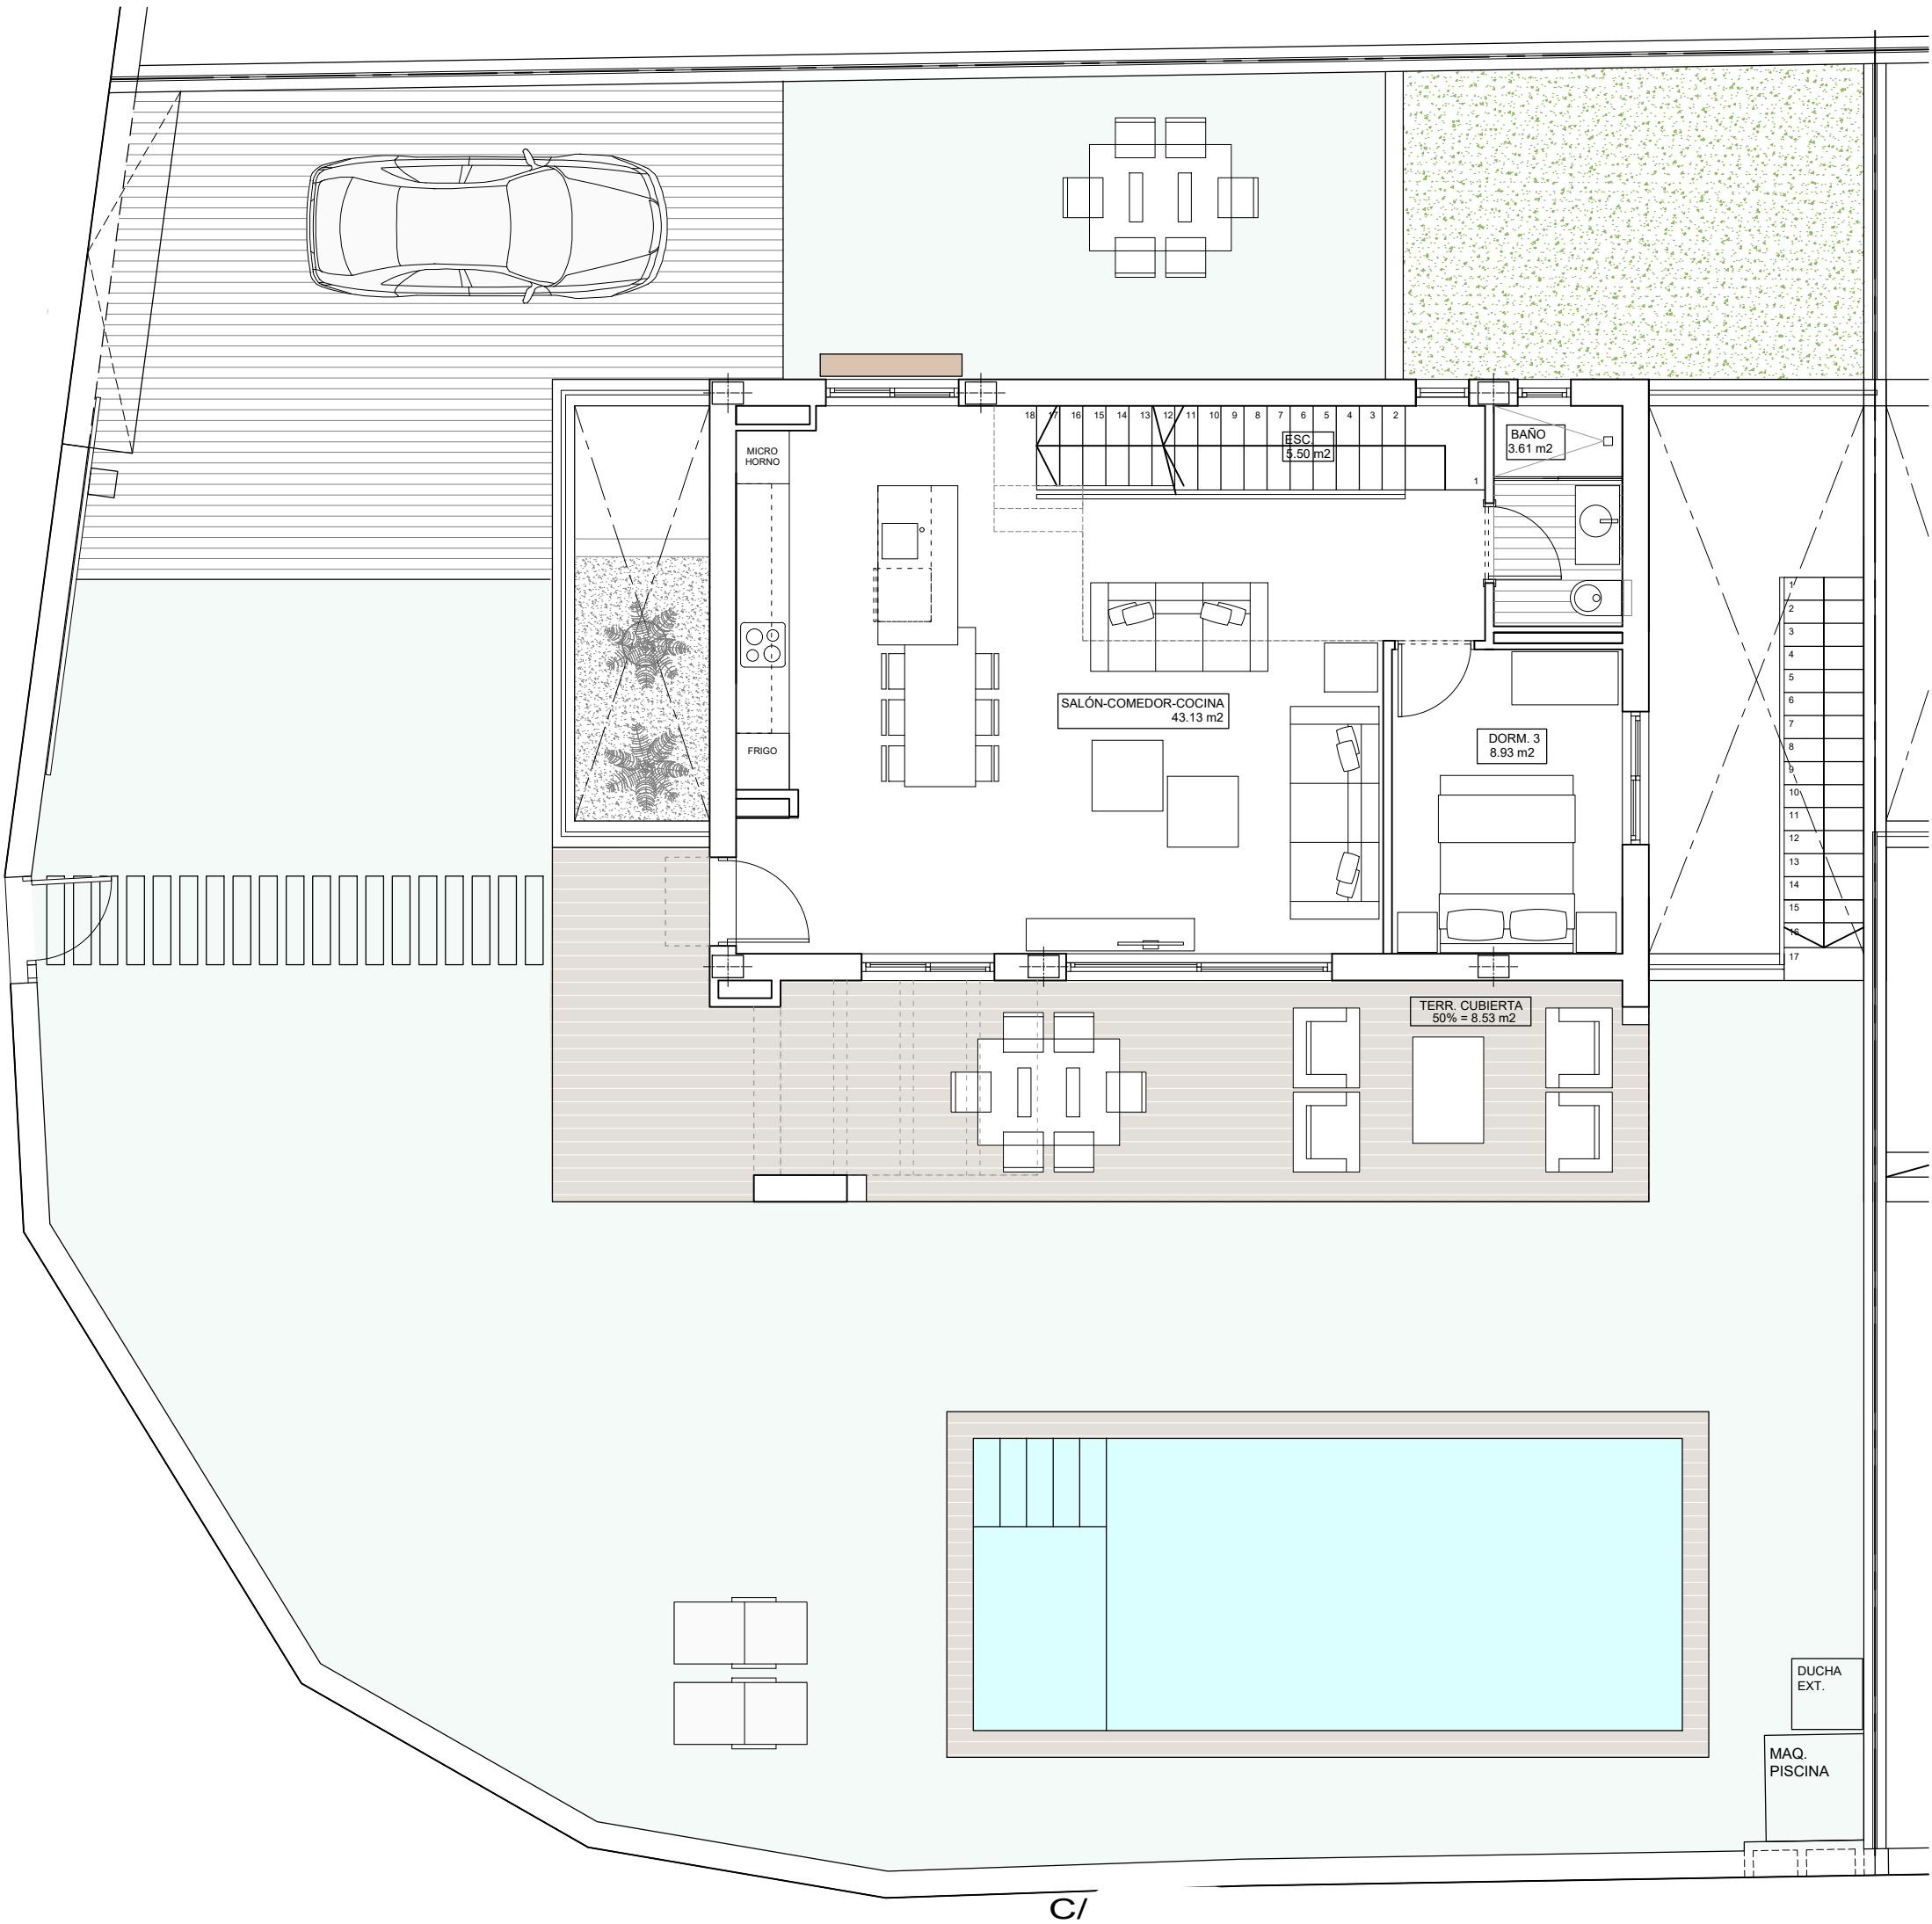


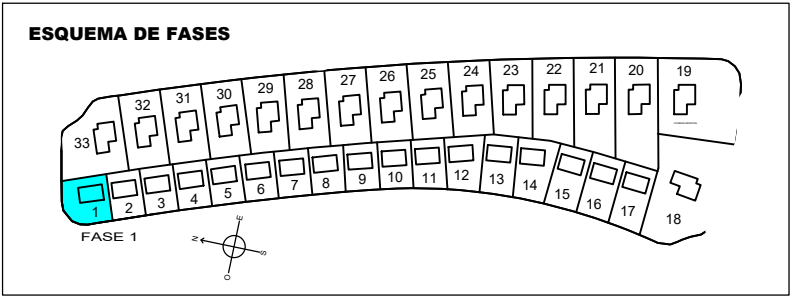

ACABADO DE PAVIMENTOS					
	PAVIMENTO EXTERIOR DE HORMIGÓN IMPRESO. TIPO 2 (DISEÑO DE ACABADO SEGÚN MEMORIA DE CALIDADES)		PAVIMENTO TERRAZA DE PLANTA BAJA SEGÚN LA MEMORIA DE CALIDADES.		PAVIMENTO EXTERIOR DE CÉSPED ARTIFICIAL SOBRE SOLERA DE HORMIGÓN O FORJADO
	BALDOSAS DE HORMIGÓN APOYADAS SOBRE TERRENO		PELDAÑOS MADERA APOYADOS SOBRE TERRENO (TRAVIESAS)		

PARCELA 1
SUP. APROX. 400 M2

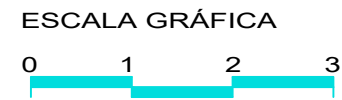


SUPERFICIES

SEMISÓTANO CERRADO	67.85 m2
PATIO 1	18.70 m2
PATIO 2	9.73 m2
VIVIENDA CERRADA P. BAJA	71.92 m2
TERRAZA SEMI-CUBIERTA P. BAJA	32.60 m2
VIVIENDA CERRADA P. PRIMERA	48.28 m2
TERRAZA DESCUBIERTA P. PRIMERA	14.51 m2
TOTAL	263.59 m2

SUP. APROX. PISCINA 26.40 m2

VIV. CON SÓTANO


TODOS LOS DETALLES QUE FIGURAN EN EL PLANO SON ORIENTATIVOS
SUPERFICIES APROXIMADAS TOMADAS DEL PROYECTO BÁSICO QUE PODRÍAN VERSE LIGERAMENTE ALTERADAS DURANTE LA EJECUCIÓN DE LAS OBRAS

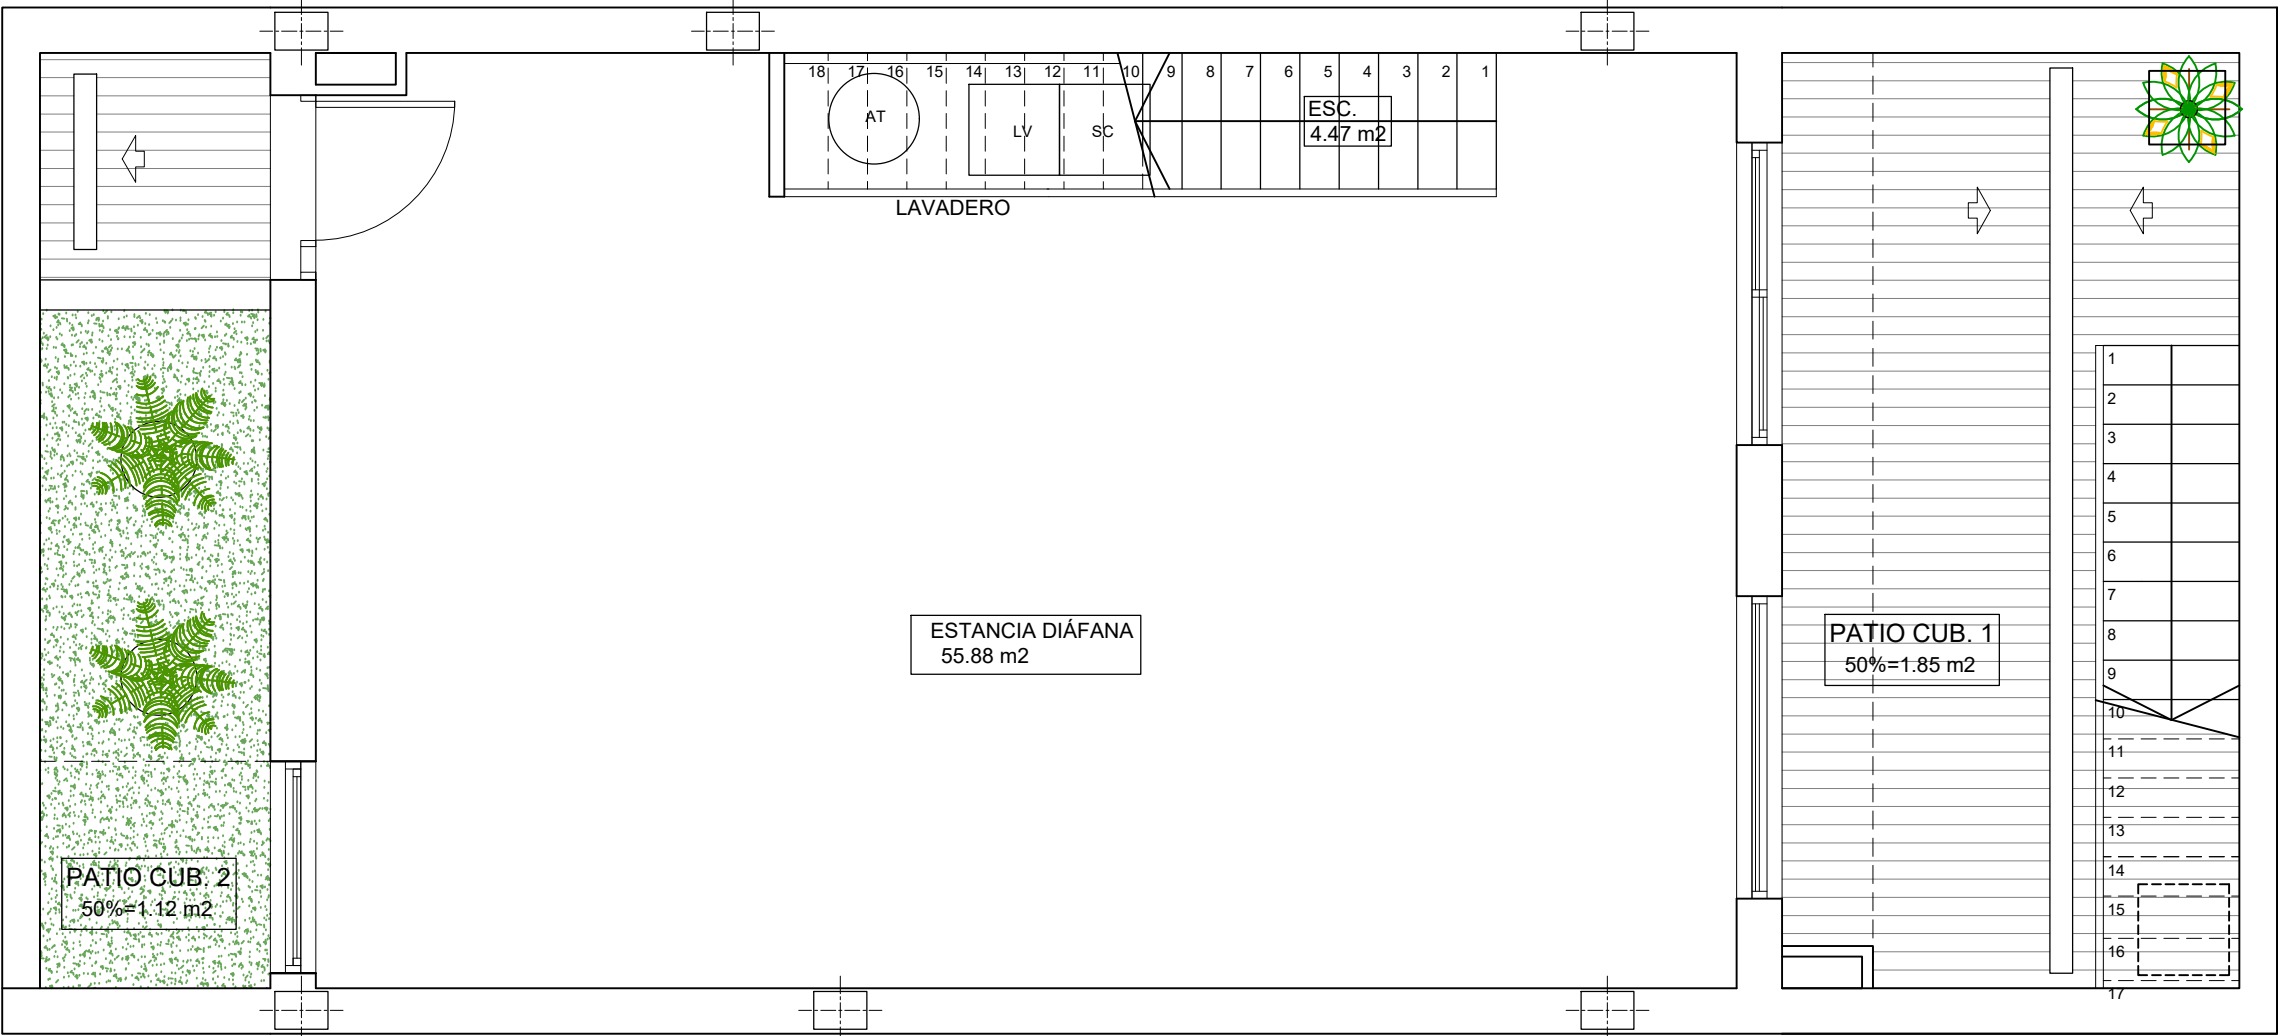

PLANTA SÓTANO



TODOS LOS DETALLES QUE FIGURAN EN EL PLANO SON ORIENTATIVOS
SUPERFICIES APROXIMADAS TOMADAS DEL PROYECTO BÁSICO QUE PODRÍAN VERSE LIGERAMENTE ALTERADAS DURANTE LA EJECUCIÓN DE LAS OBRAS

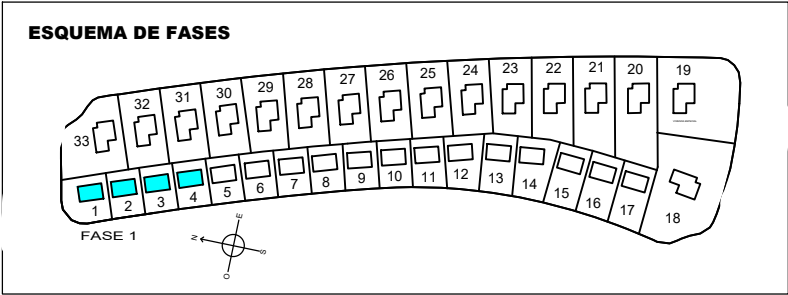


VIVIENDAS 1-2-3-4


PLANTA SÓTANO
SUPERFICIES

SEMISÓTANO CERRADO	67.85 m2
PATIO 1	18.70 m2
PATIO 2	9.73 m2
VIVIENDA CERRADA P. BAJA	71.92 m2
TERRAZA SEMI-CUBIERTA P. BAJA	32.60 m2
VIVIENDA CERRADA P. PRIMERA	48.28 m2
TERRAZA DESCUBIERTA P. PRIMERA	14.51 m2
TOTAL	263.59 m2

SUP. APROX. PISCINA	26.40 m2
---------------------	----------

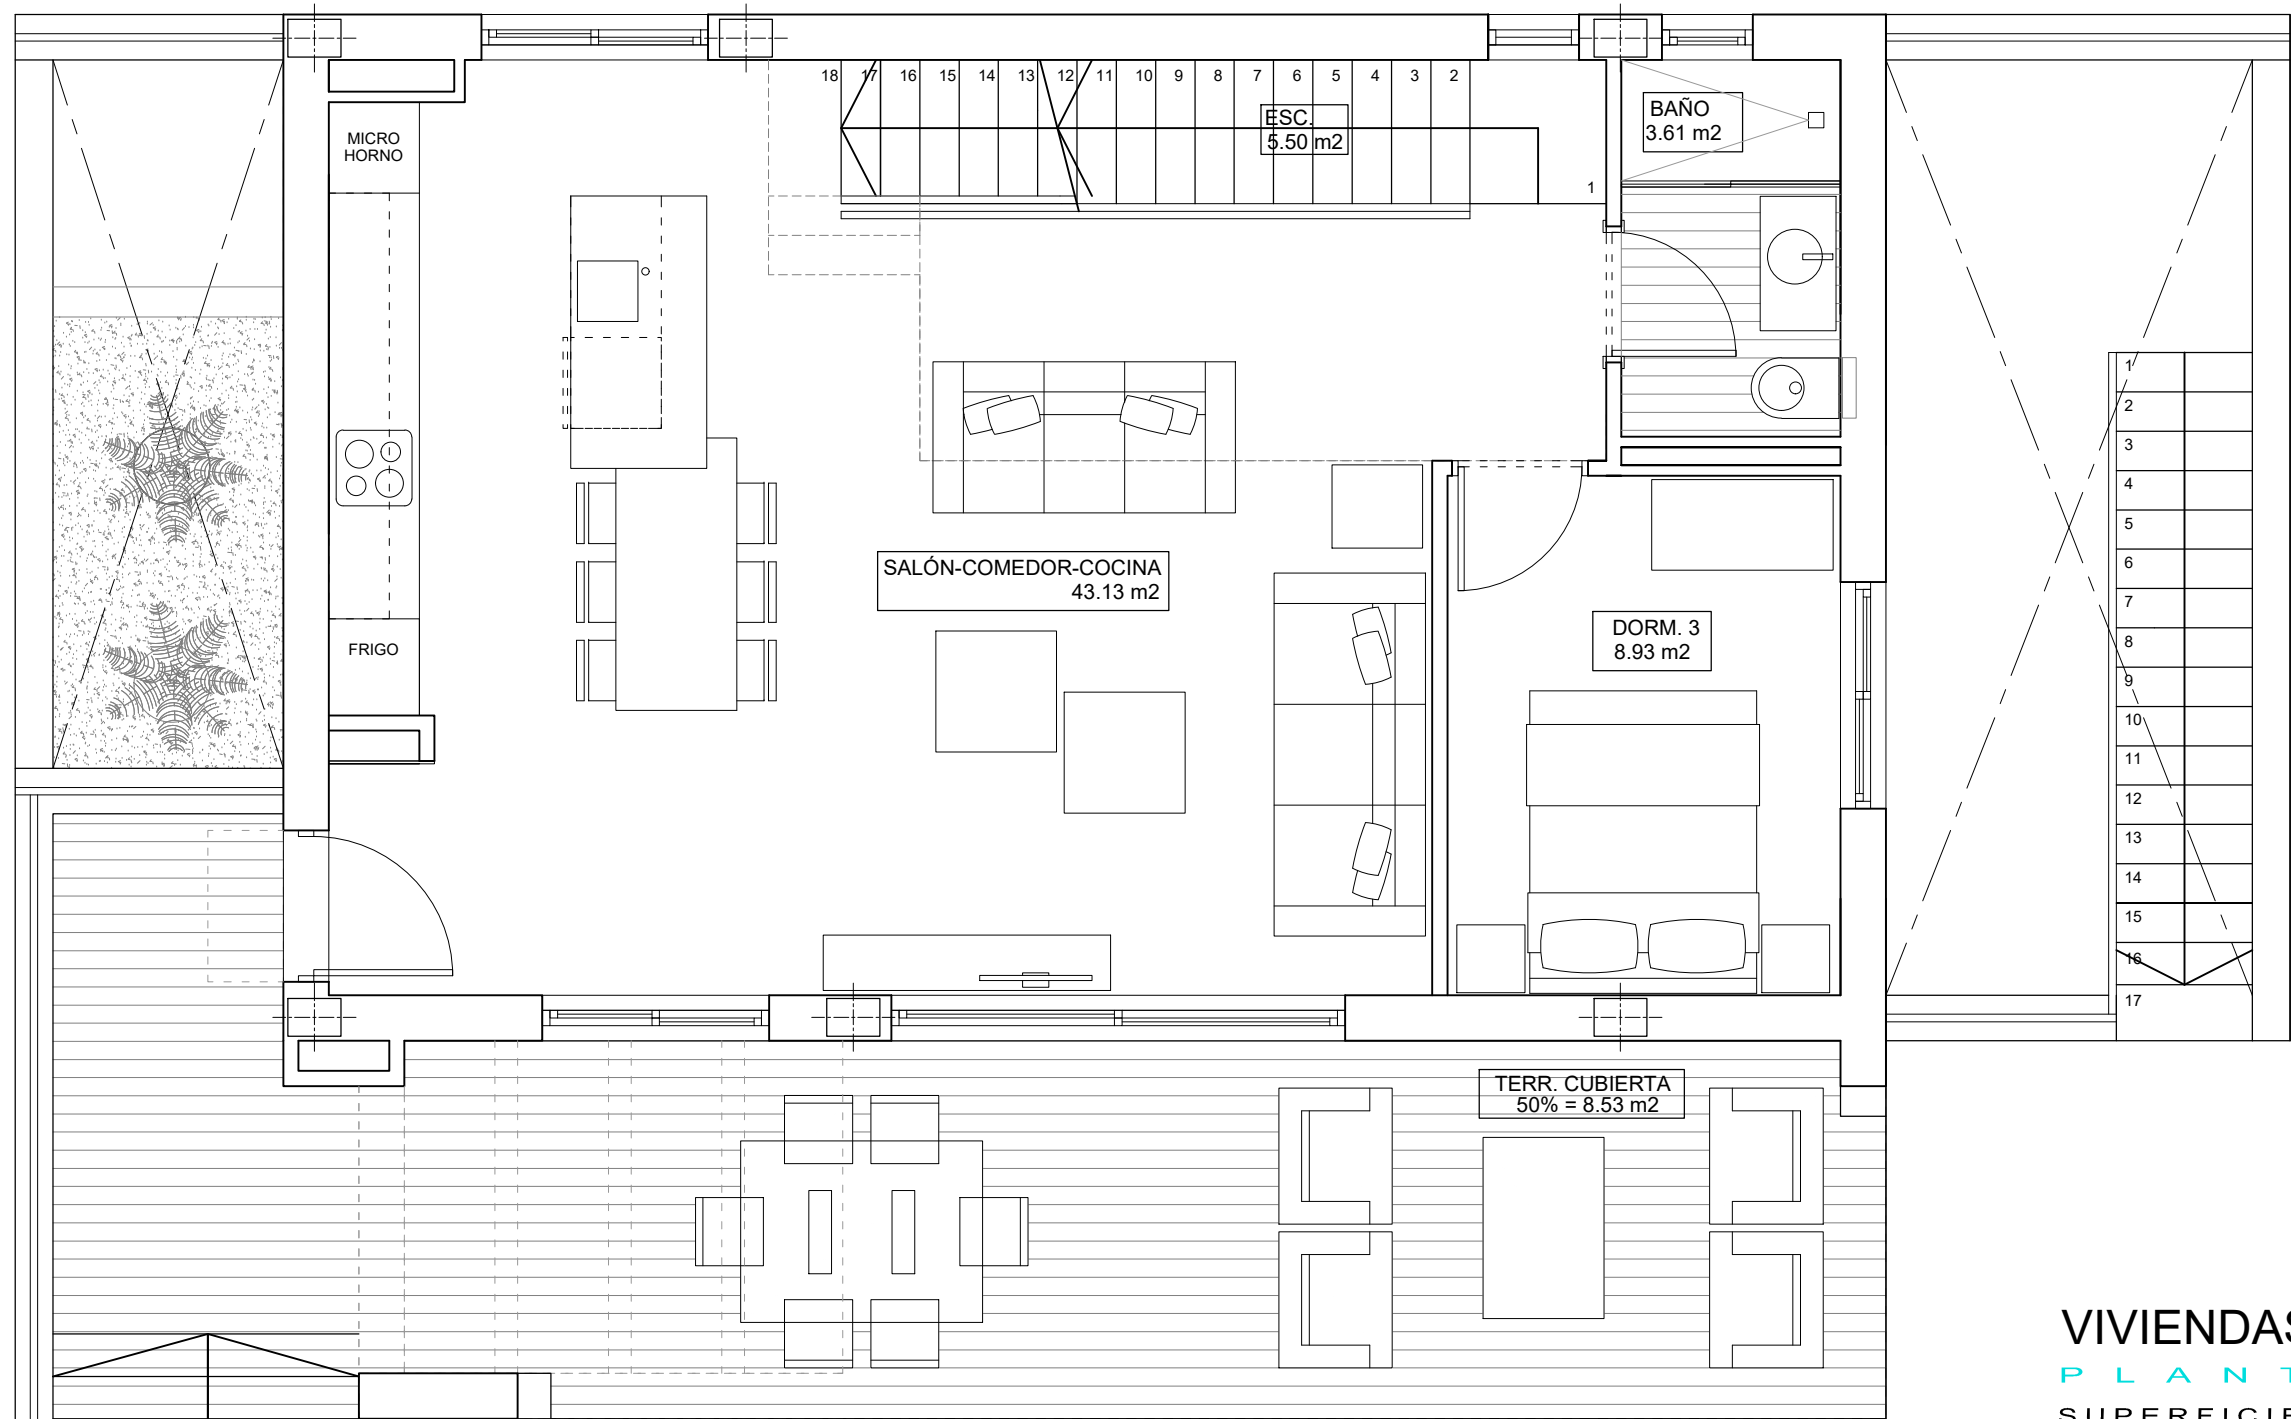

PLANTA BAJA

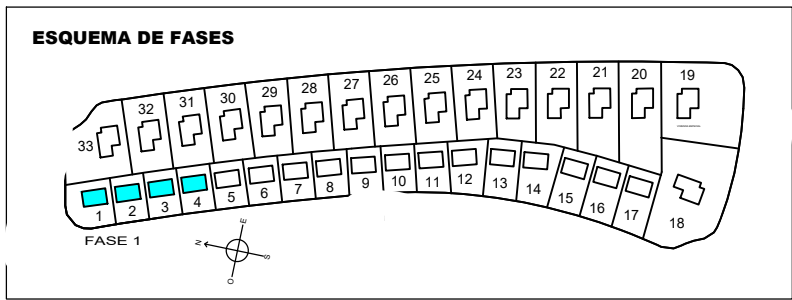


VIVIENDAS 1-2-3-4
PLANTA BAJA
SUPERFICIES

SEMISÓTANO CERRADO	67.85 m2
PATIO 1	18.70 m2
PATIO 2	9.73 m2
VIVIENDA CERRADA P. BAJA	71.92 m2
TERRAZA SEMI-CUBIERTA P. BAJA	32.60 m2
VIVIENDA CERRADA P. PRIMERA	48.28 m2
TERRAZA DESCUBIERTA P. PRIMERA	14.51 m2
TOTAL	263.59 m2

SUP. APROX. PISCINA	26.40 m2
---------------------	----------

TODOS LOS DETALLES QUE FIGURAN EN EL PLANO SON ORIENTATIVOS
SUPERFICIES APROXIMADAS TOMADAS DEL PROYECTO BÁSICO QUE PODRÍAN VERSE LIGERAMENTE ALTERADAS DURANTE LA EJECUCIÓN DE LAS OBRAS


OPCIÓN 2
CON SÓTANO Y 3 DORM.

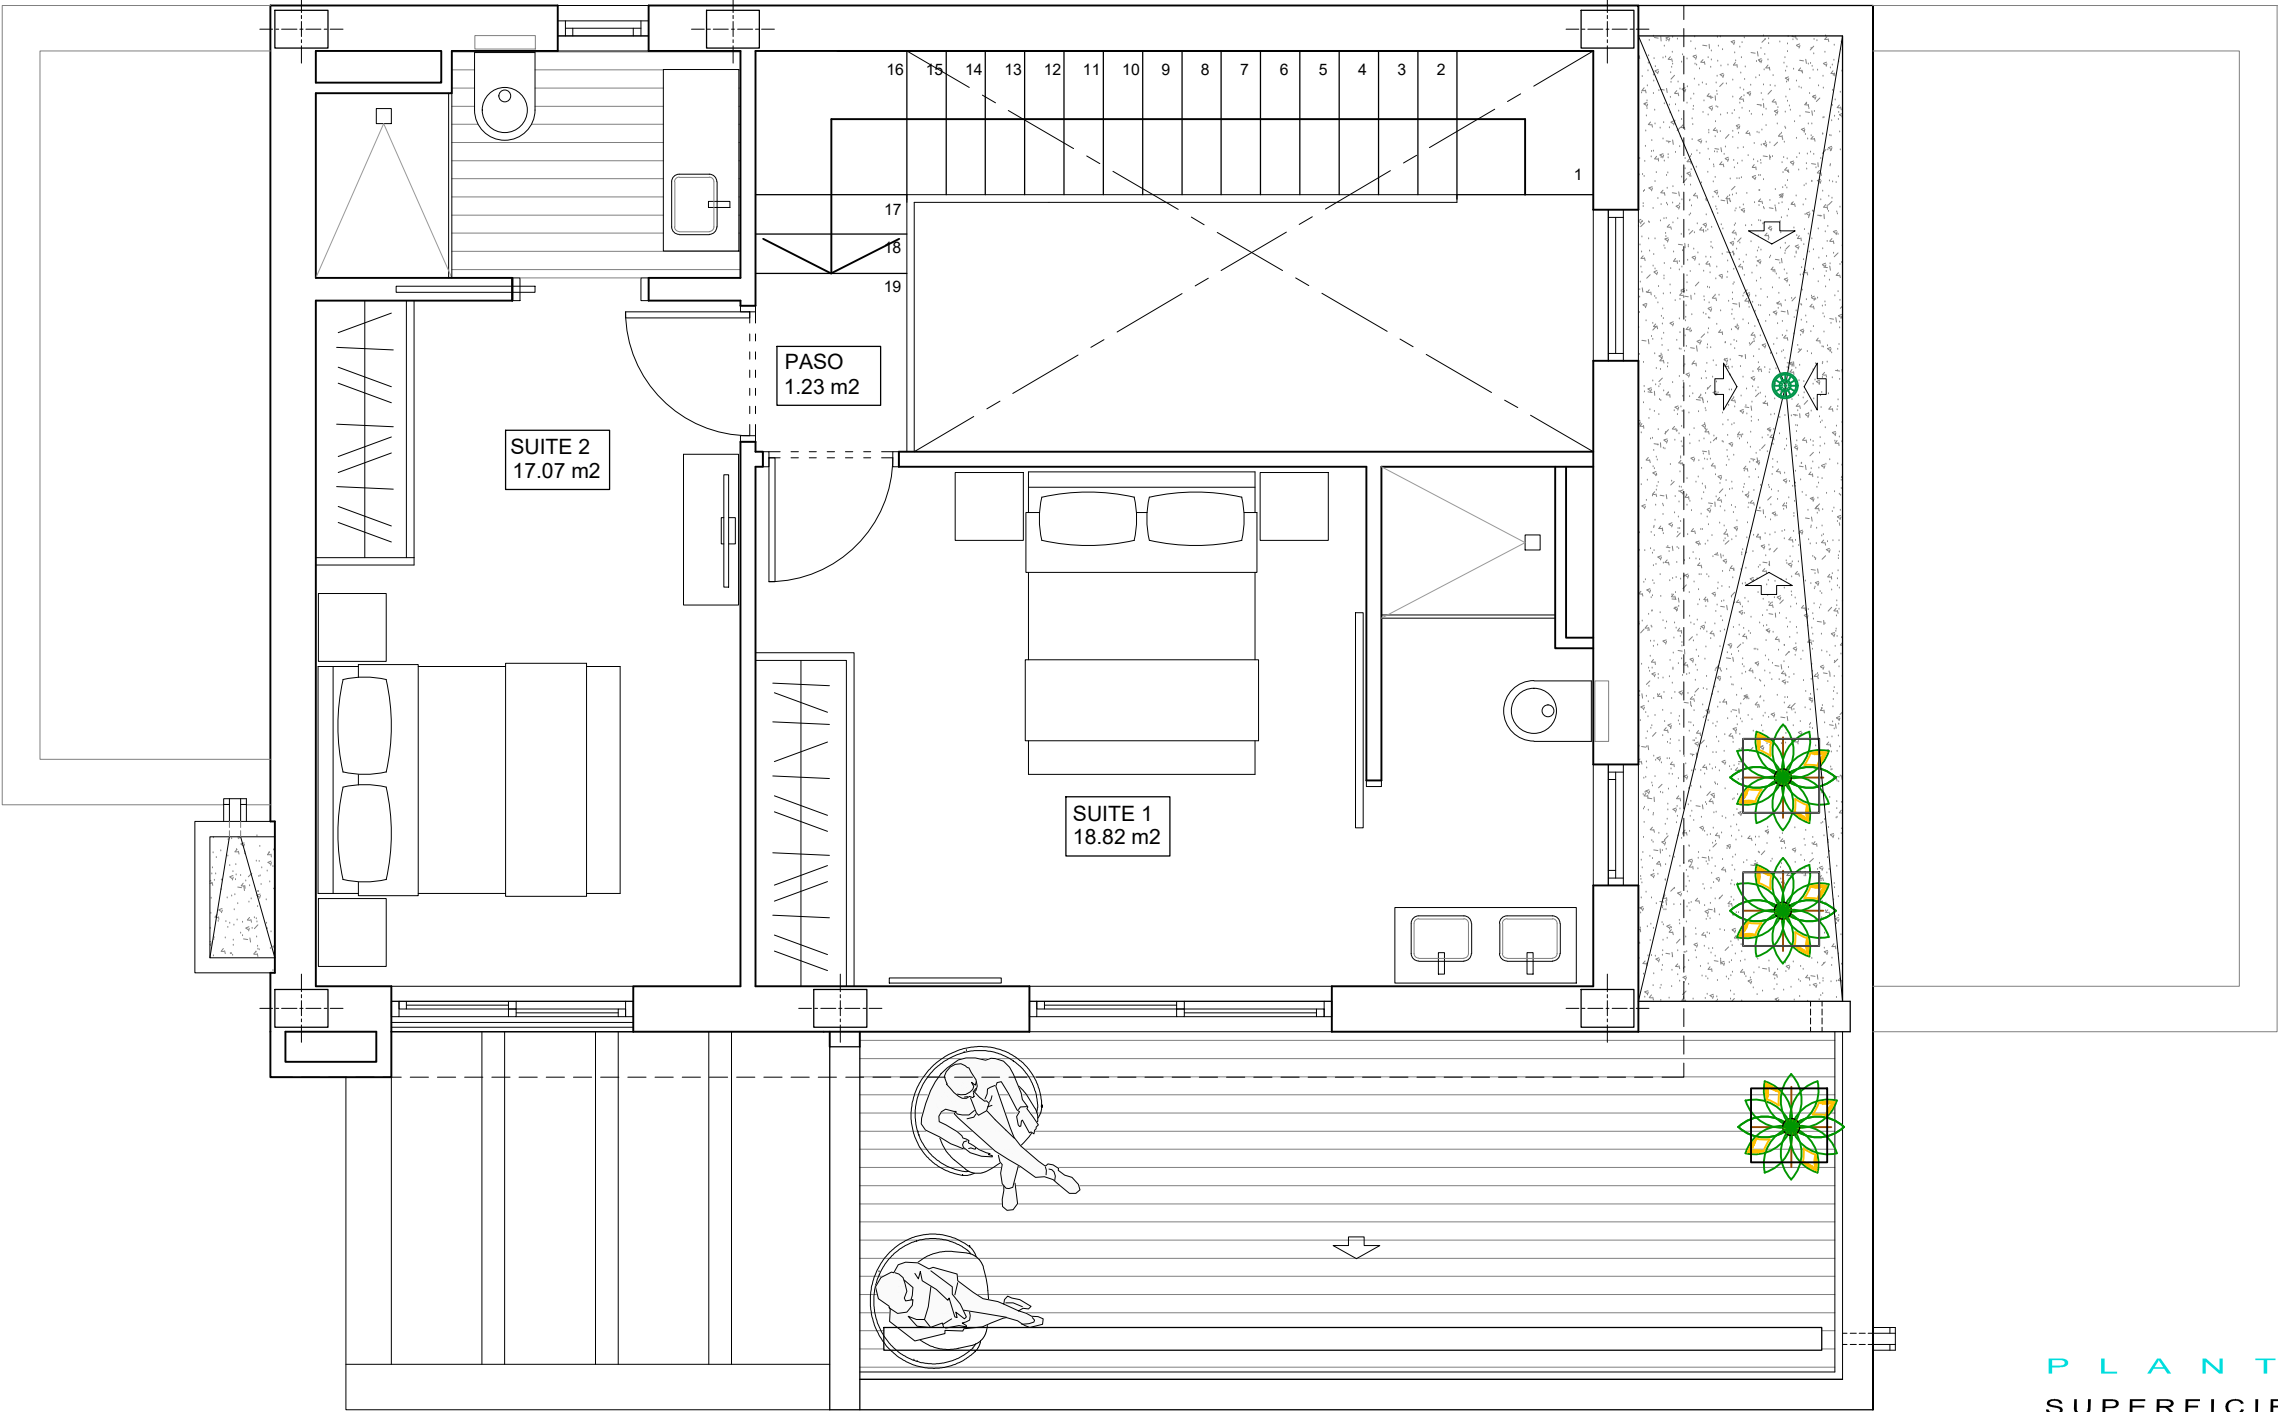

PLANTA PRIMERA



ESQUEMA DE FASES

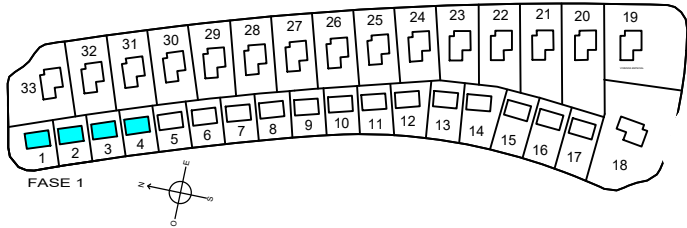

PLANTA PRIMERA
SUPERFICIES

SEMISÓTANO CERRADO	67.85 m2
PATIO 1	18.70 m2
PATIO 2	9.73 m2
VIVIENDA CERRADA P. BAJA	71.92 m2
TERRAZA SEMI-CUBIERTA P. BAJA	32.60 m2
VIVIENDA CERRADA P. PRIMERA	48.28 m2
TERRAZA DESCUBIERTA P. PRIMERA	14.51 m2
TOTAL	263.59 m2

SUP. APROX. PISCINA	26.40 m2
---------------------	----------

TODOS LOS DETALLES QUE FIGURAN EN EL PLANO SON ORIENTATIVOS
SUPERFICIES APROXIMADAS TOMADAS DEL PROYECTO BÁSICO QUE PODRÍAN VERSE LIGERAMENTE ALTERADAS DURANTE LA EJECUCIÓN DE LAS OBRAS