


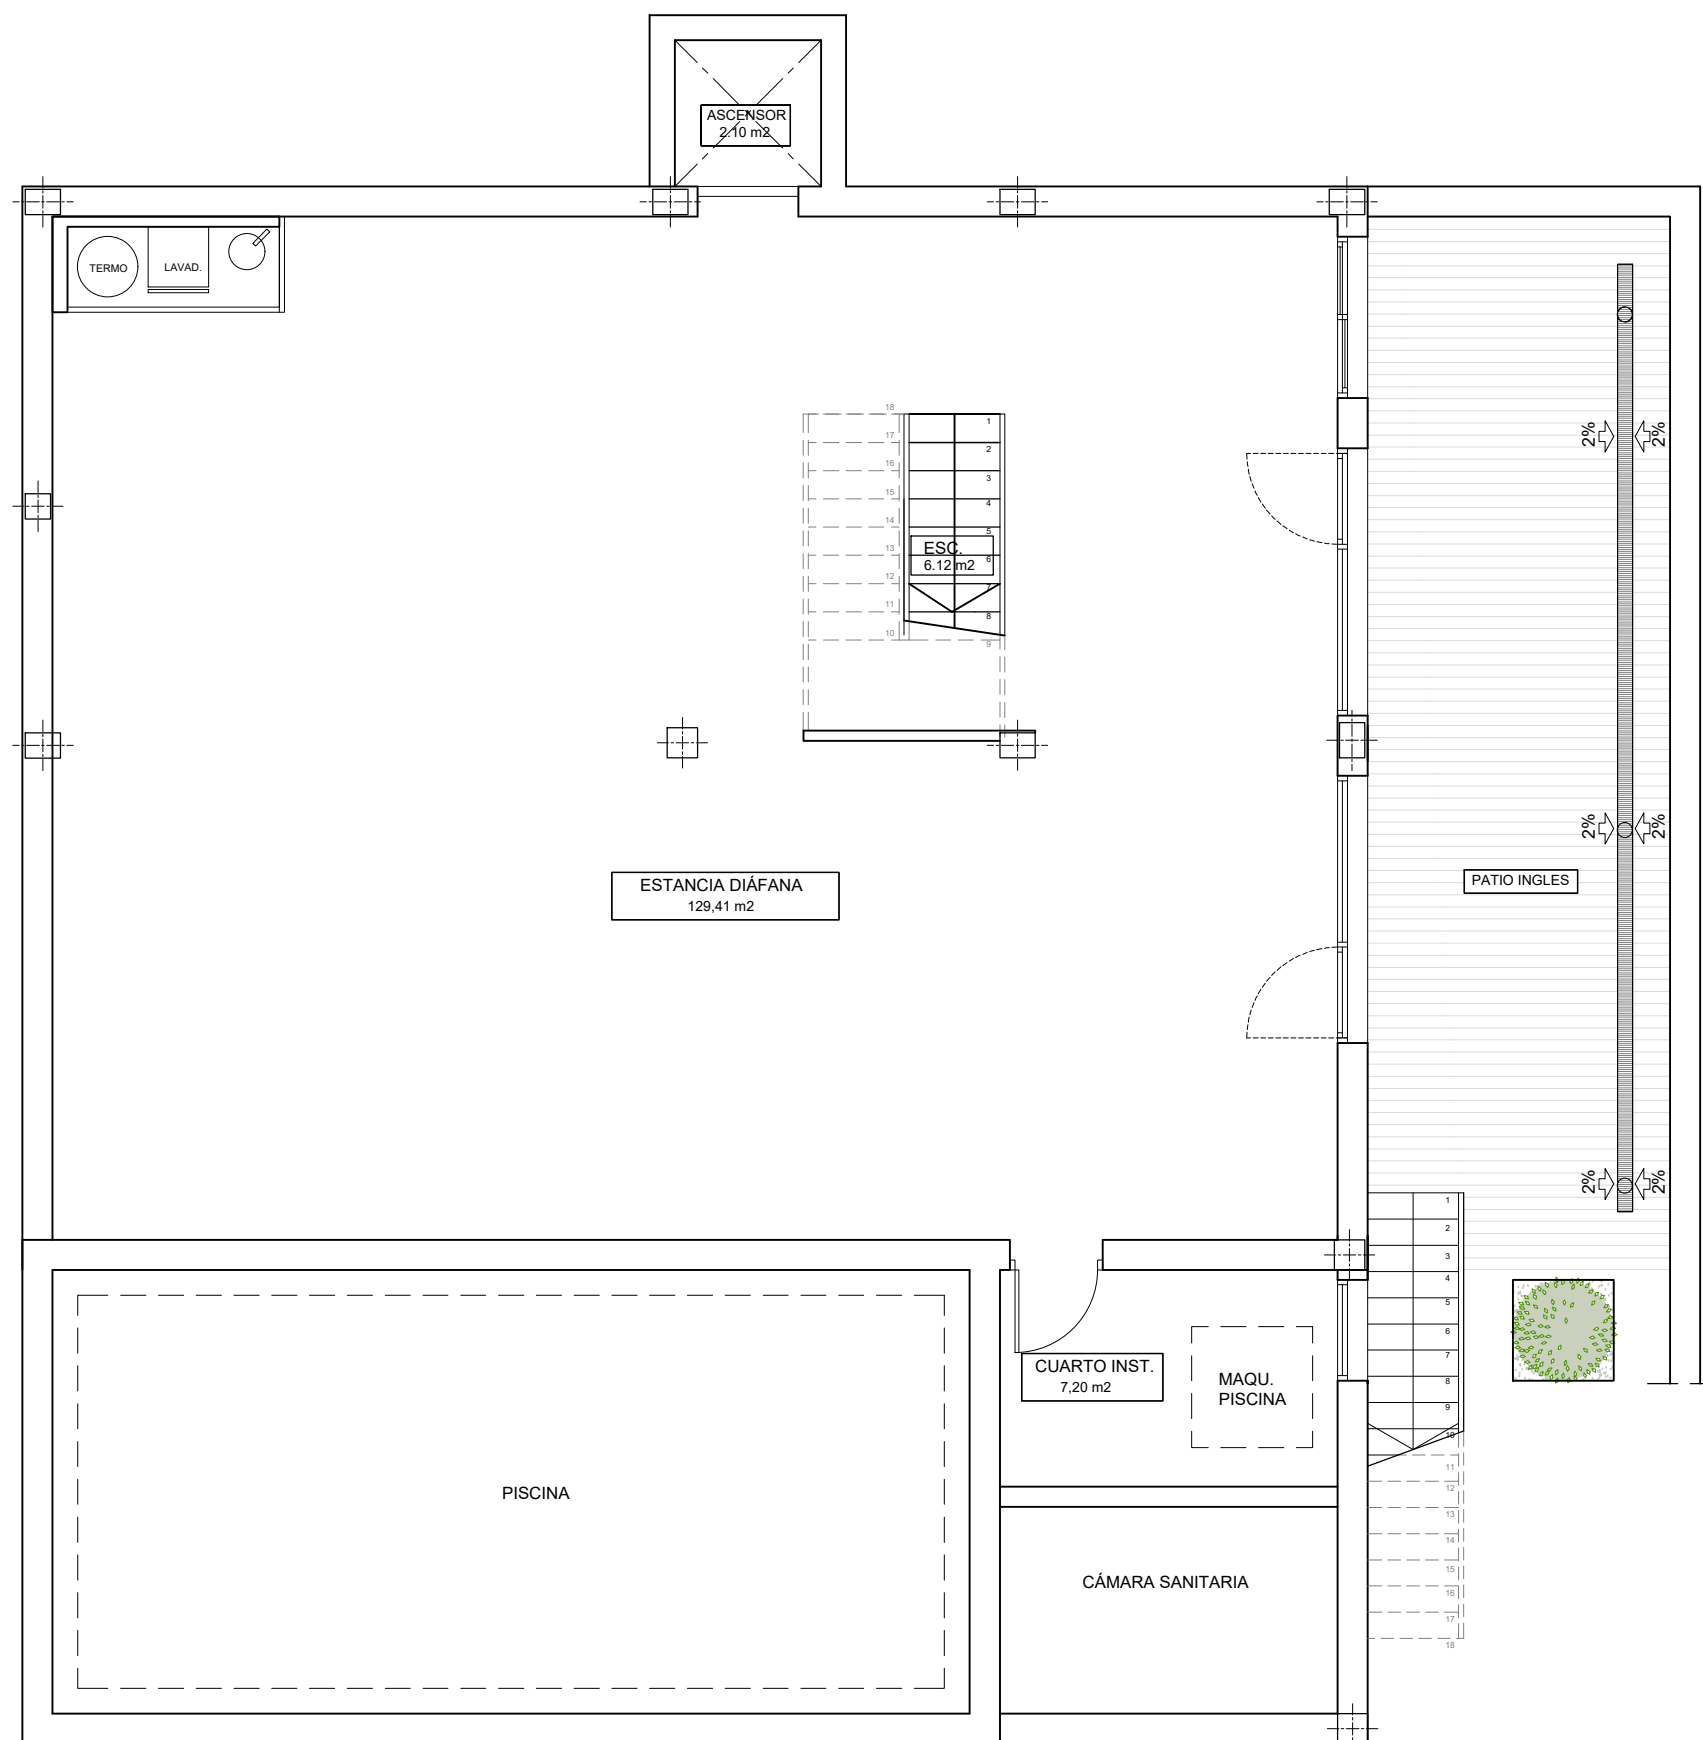

PLANTA SÓTANO  
VIV. 5


## PLANTA SÓTANO VIVIENDA 5


### SUPERFICIES

|                                |           |
|--------------------------------|-----------|
| SEMISÓTANO CERRADO             | 156.11 m2 |
| VIVIENDA CERRADA P. BAJA       | 79.41 m2  |
| TERRAZA CUBIERTA P. BAJA       | 14.74 m2  |
| VIVIENDA CERRADA P. PRIMERA    | 56.39 m2  |
| TERRAZA DESCUBIERTA P. PRIMERA | 9.87 m2   |
| CASETÓN CUBIERTA               | 21.24 m2  |
| SOLARIUM                       | 39.90 m2  |
| TOTAL                          | 377.66 m2 |

|                                  |          |
|----------------------------------|----------|
| TERRAZA DESCUBIERTA ZONA PISCINA | 73.73 m2 |
| SUP. APROX. PISCINA              | 33.50 m2 |
| SUP. PARCELA APROX.              | 447 m2   |

## VILLA 5

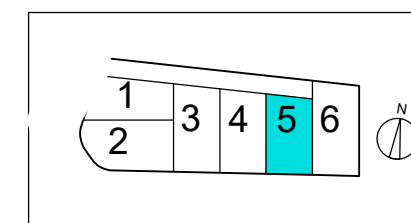

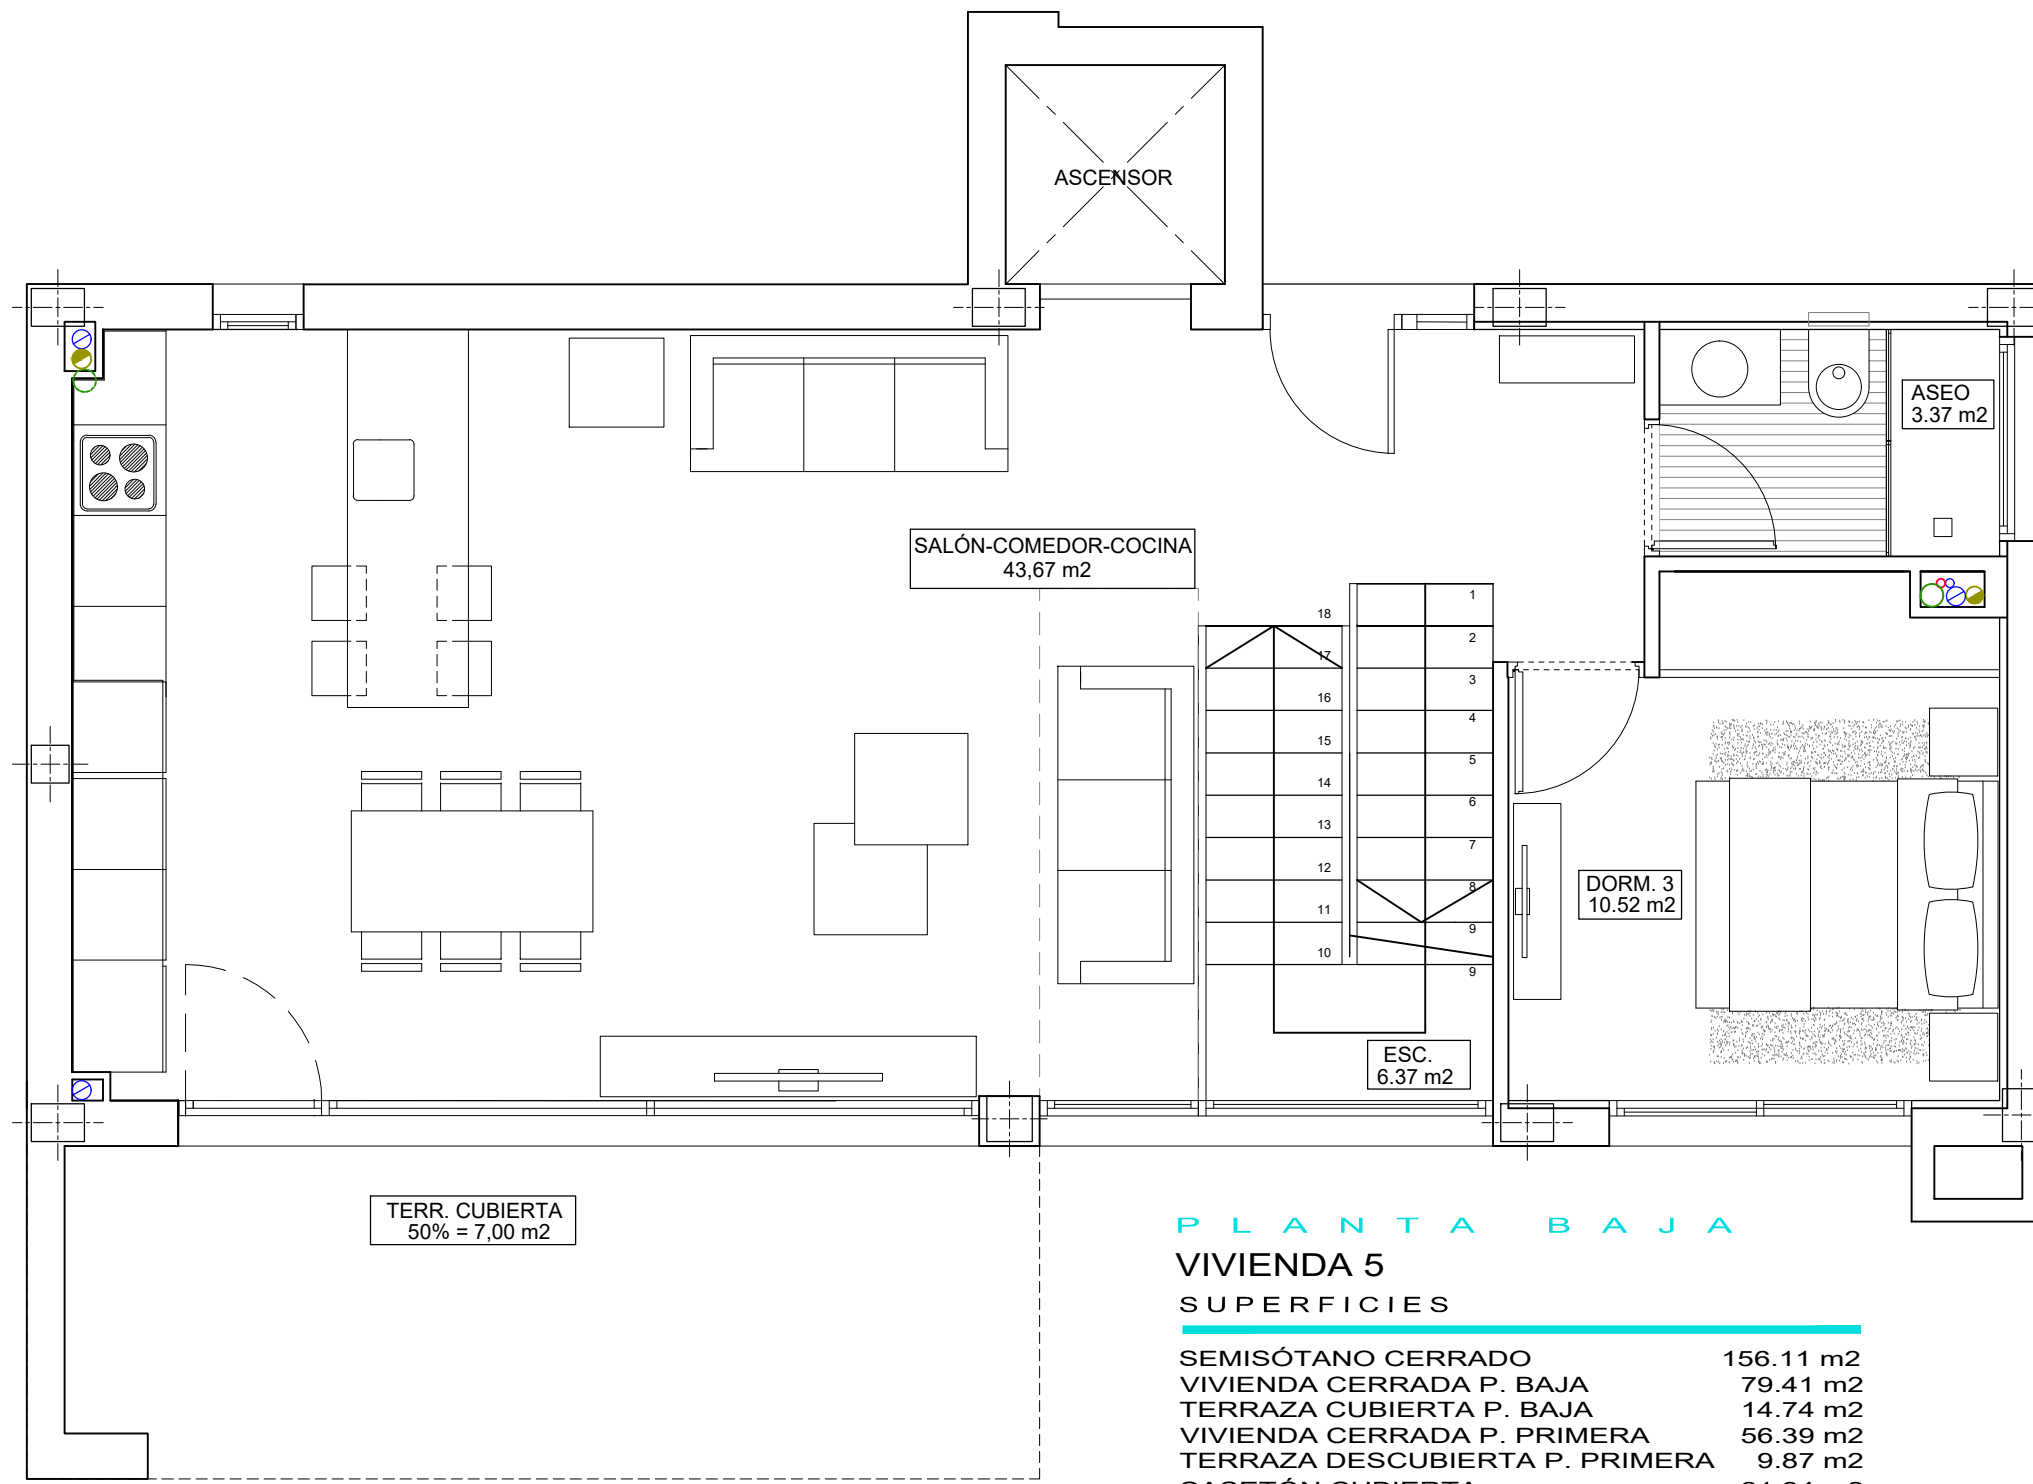

PLANTA BAJA

PLANTA BAJA

VIVIENDA 5


SUPERFICIES

|                                |           |
|--------------------------------|-----------|
| SEMISÓTANO CERRADO             | 156.11 m2 |
| VIVIENDA CERRADA P. BAJA       | 79.41 m2  |
| TERRAZA CUBIERTA P. BAJA       | 14.74 m2  |
| VIVIENDA CERRADA P. PRIMERA    | 56.39 m2  |
| TERRAZA DESCUBIERTA P. PRIMERA | 9.87 m2   |
| CASETÓN CUBIERTA               | 21.24 m2  |
| SOLARIUM                       | 39.90 m2  |
| TOTAL                          | 377.66 m2 |


|                                  |          |
|----------------------------------|----------|
| TERRAZA DESCUBIERTA ZONA PISCINA | 73.73 m2 |
| SUP. APROX. PISCINA              | 33.50 m2 |
| SUP. PARCELA APROX.              | 447 m2   |



VILLA 5

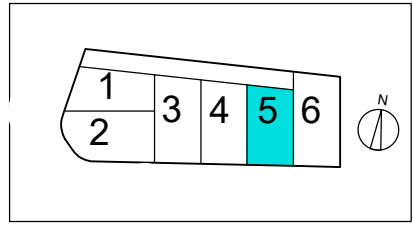

SUPERFICIES APROXIMADAS TOMADAS DEL PROYECTO BÁSICO QUE PODRÍAN VERSE LIGERAMENTE ALTERADAS DURANTE LA EJECUCIÓN DE LAS OBRAS

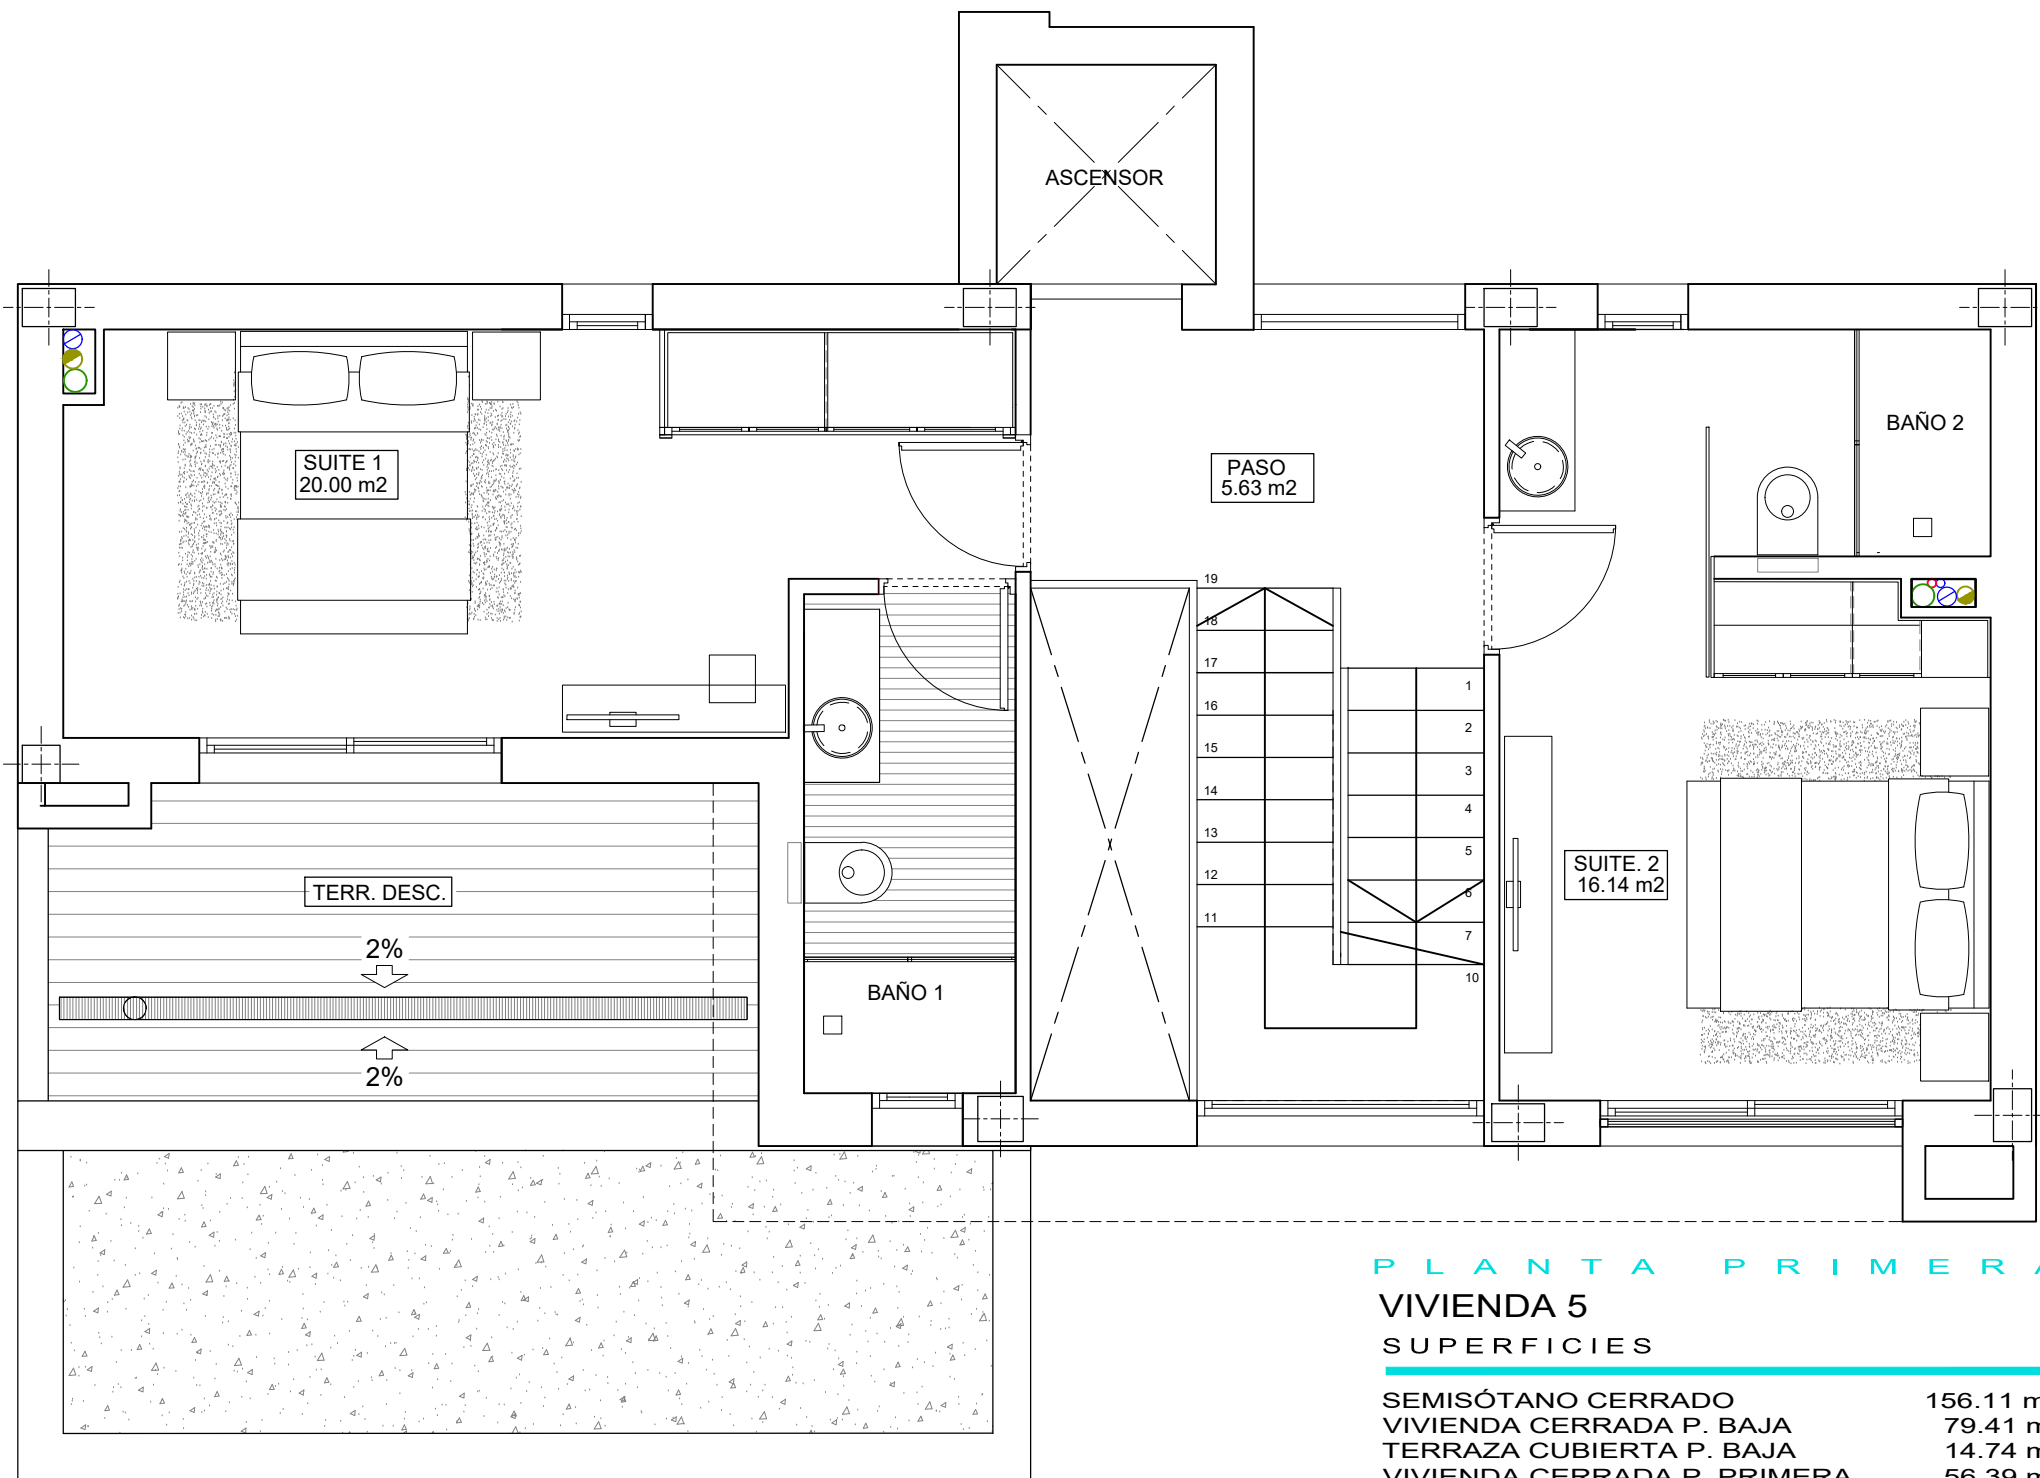


PLANTA PRIMERA




PLANTA PRIMERA  
VIVIENDA 5  
SUPERFICIES

|                                  |           |
|----------------------------------|-----------|
| SEMISÓTANO CERRADO               | 156.11 m2 |
| VIVIENDA CERRADA P. BAJA         | 79.41 m2  |
| TERRAZA CUBIERTA P. BAJA         | 14.74 m2  |
| VIVIENDA CERRADA P. PRIMERA      | 56.39 m2  |
| TERRAZA DESCUBIERTA P. PRIMERA   | 9.87 m2   |
| CASETÓN CUBIERTA                 | 21.24 m2  |
| SOLARIUM                         | 39.90 m2  |
| TOTAL                            | 377.66 m2 |
| TERRAZA DESCUBIERTA ZONA PISCINA | 73.73 m2  |
| SUP. APROX. PISCINA              | 33.50 m2  |
| SUP. PARCELA APROX.              | 447 m2    |

VILLA 5

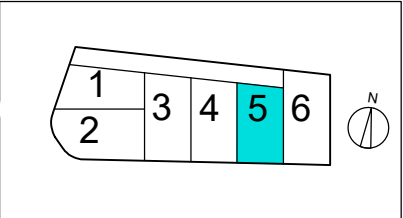

SUPERFICIES APROXIMADAS TOMADAS DEL PROYECTO BÁSICO QUE PODRÍAN VERSE LIGERAMENTE ALTERADAS DURANTE LA EJECUCIÓN DE LAS OBRAS

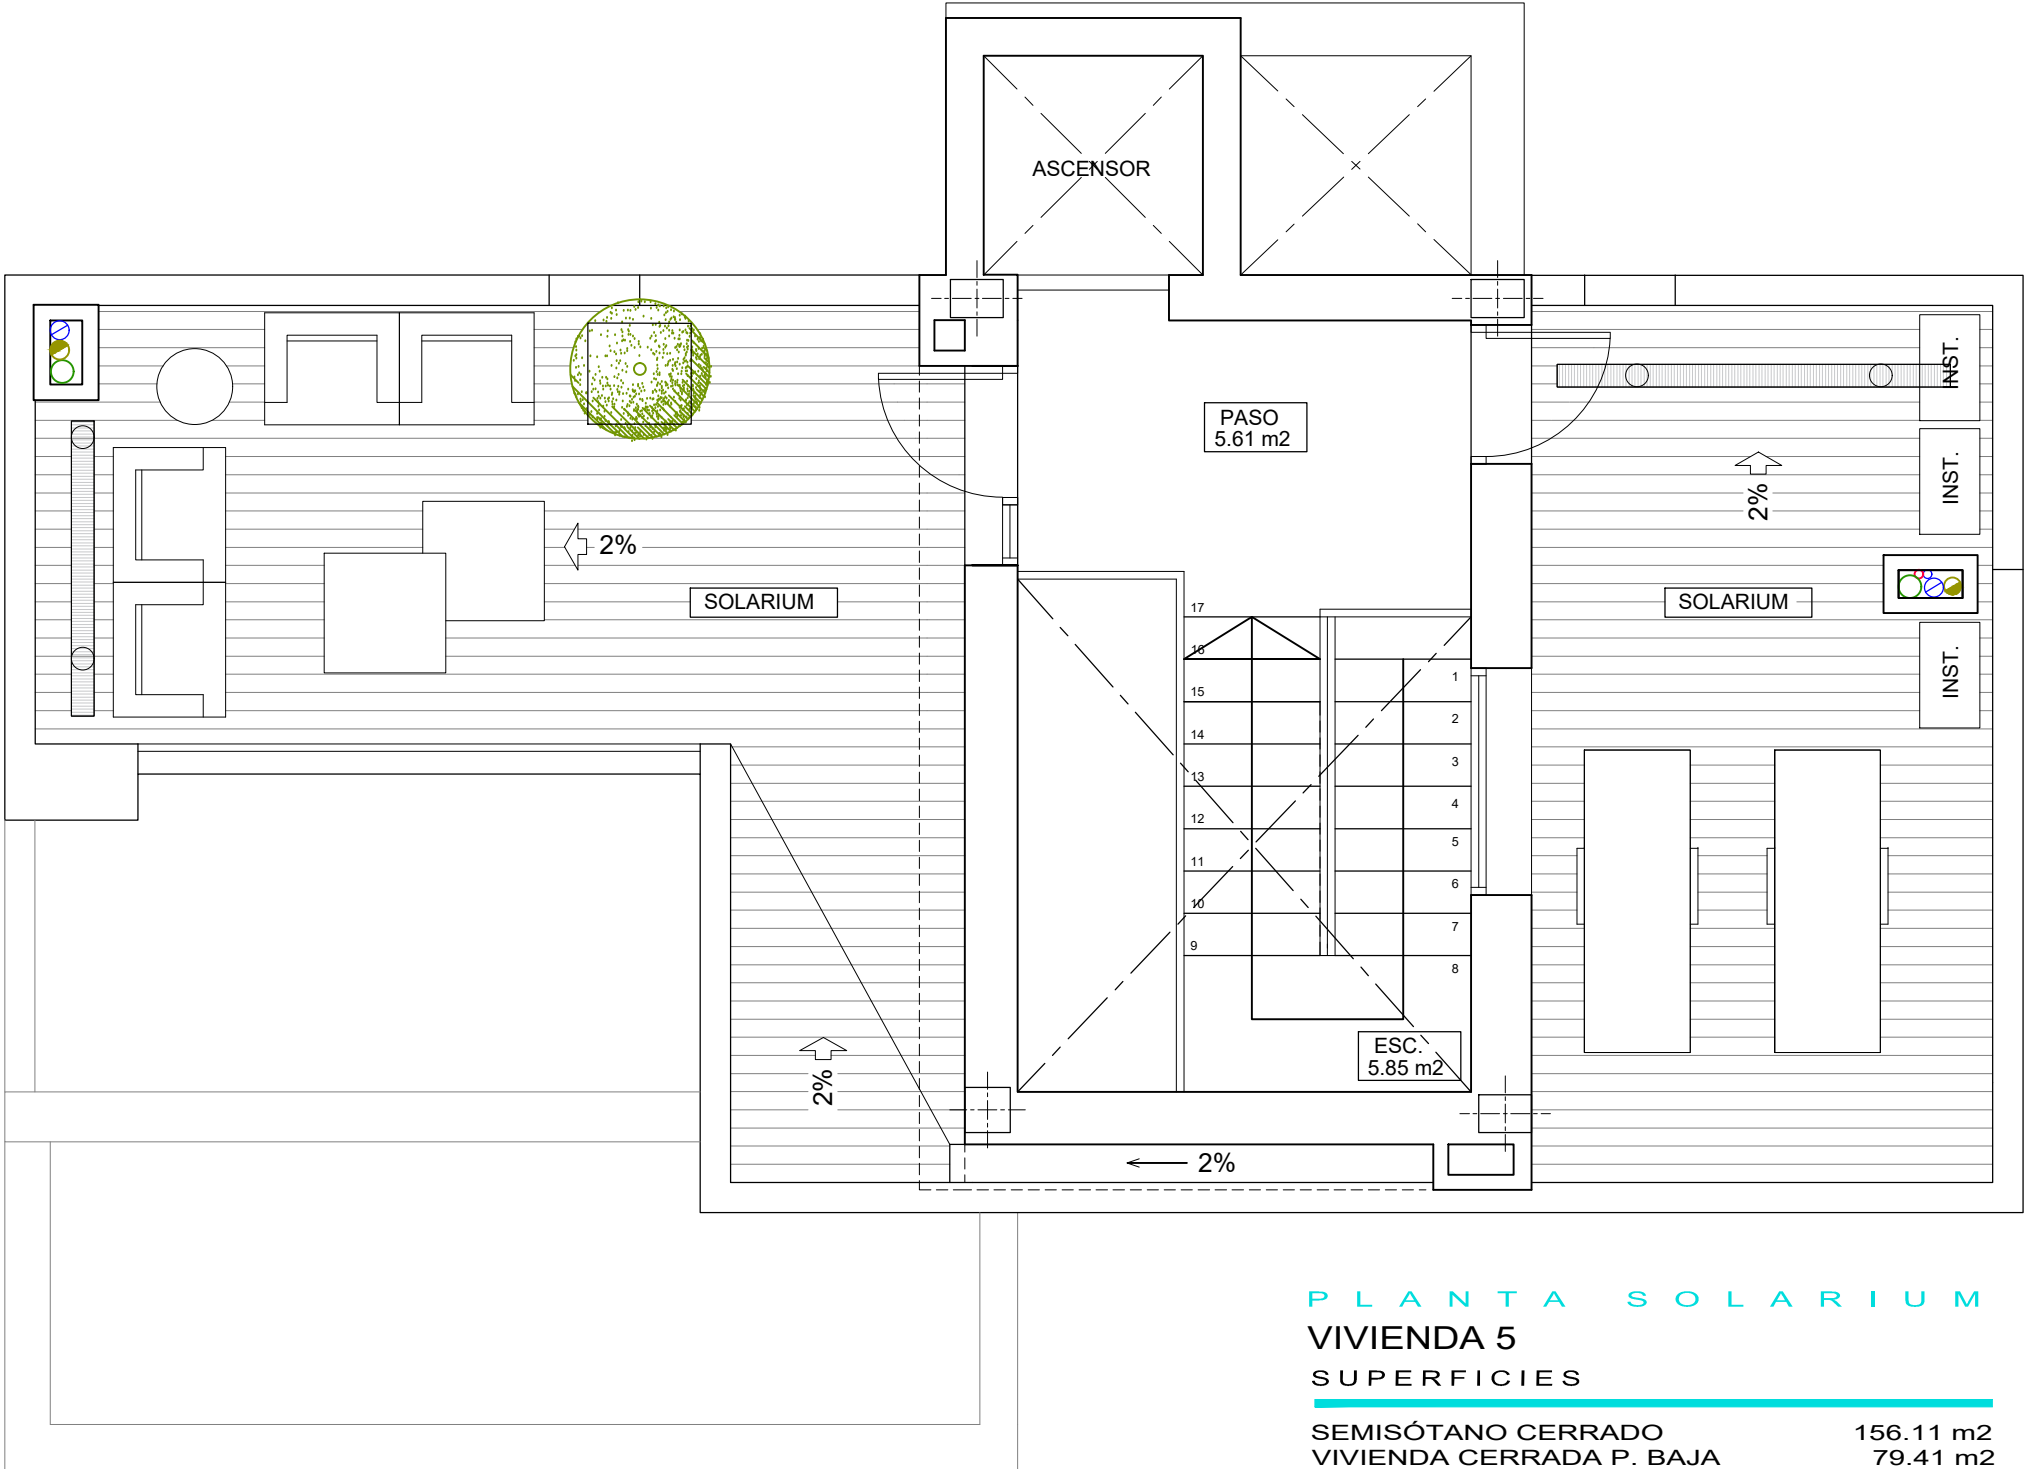

PLANTA SOLARIUM




PLANTA SOLARIUM  
VIVIENDA 5  
SUPERFICIES

|                                |           |
|--------------------------------|-----------|
| SEMISÓTANO CERRADO             | 156.11 m2 |
| VIVIENDA CERRADA P. BAJA       | 79.41 m2  |
| TERRAZA CUBIERTA P. BAJA       | 14.74 m2  |
| VIVIENDA CERRADA P. PRIMERA    | 56.39 m2  |
| TERRAZA DESCUBIERTA P. PRIMERA | 9.87 m2   |
| CASETÓN CUBIERTA               | 21.24 m2  |
| SOLARIUM                       | 39.90 m2  |
| TOTAL                          | 377.66 m2 |

|                                  |          |
|----------------------------------|----------|
| TERRAZA DESCUBIERTA ZONA PISCINA | 73.73 m2 |
| SUP. APROX. PISCINA              | 33.50 m2 |
| SUP. PARCELA APROX.              | 447 m2   |

VILLA 5

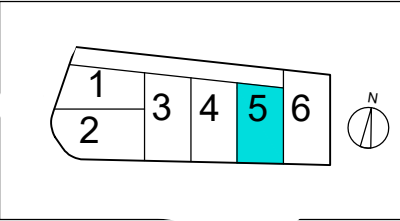

SUPERFICIES APROXIMADAS TOMADAS DEL PROYECTO BÁSICO QUE PODRÍAN VERSE LIGERAMENTE ALTERADAS DURANTE LA EJECUCIÓN DE LAS OBRAS