


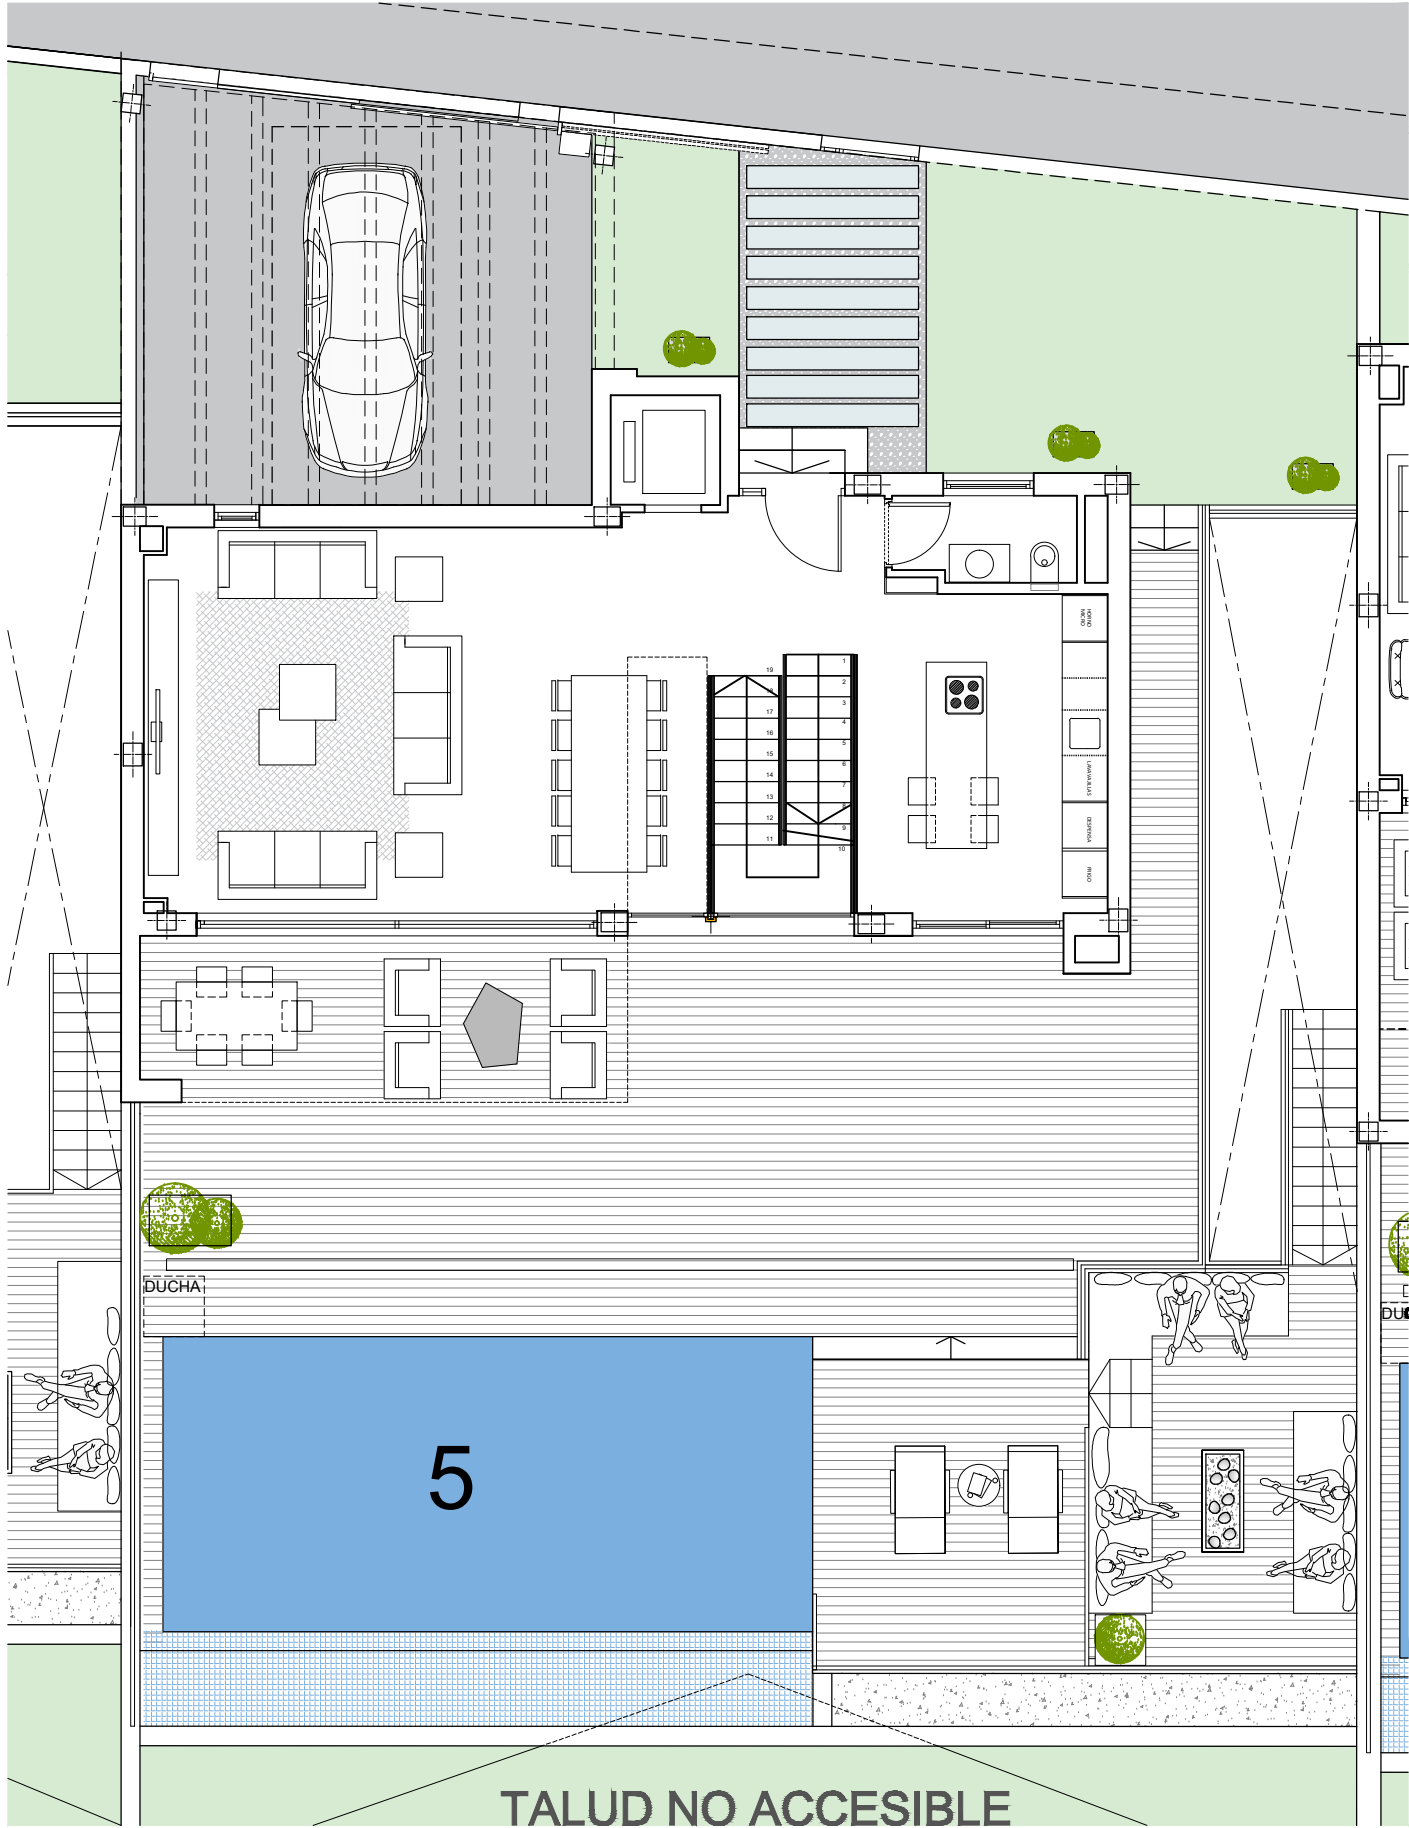

ACABADO DE PAVIMENTOS			
	PAVIMENTO EXTERIOR SEGÚN MEMORIA DE CALIDADES		PAVIMENTO EXTERIOR SEGÚN MEMORIA DE CALIDADES
	PAVIMENTO EXTERIOR DE CÉSPED ARTIFICIAL SOBRE SOLERA DE HORMIGÓN O FORJADO		CORTEZA DE PINO
	PAVIMENTO TERRAZA DE PLANTA BAJA SEGÚN LA MEMORIA DE CALIDADES.		PAVIMENTO EXTERIOR ACABADO GRAVA, SOBRE SOLERA O FORJADO

P L A N T A B A J A


VIVIENDA 5


SUPERFICIES

SEMISÓTANO CERRADO	168.02 m2
PATIO INGLÉS	31.70 m2
VIVIENDA CERRADA P. BAJA	81.57 m2
TERRAZA CUBIERTA P. BAJA	14.74 m2
VIVIENDA CERRADA P. PRIMERA	60.36 m2
TERRAZA DESCUBIERTA P. PRIMERA	8.69 m2
CASETÓN CUBIERTA	22.15 m2
SOLARIUM	42.64 m2
TOTAL	429.87 m2
TERRAZA DESCUBIERTA ZONA PISCINA	98.21 m2
SUP. APROX. PISCINA	33.50 m2
SUP. PARCELA APROX.	430 m2

VILLA 5

ESCALA GRÁFICA
0 1 2 3

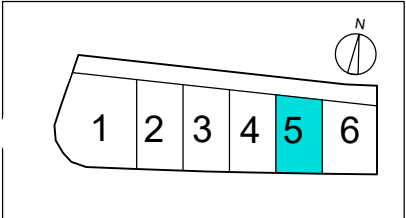

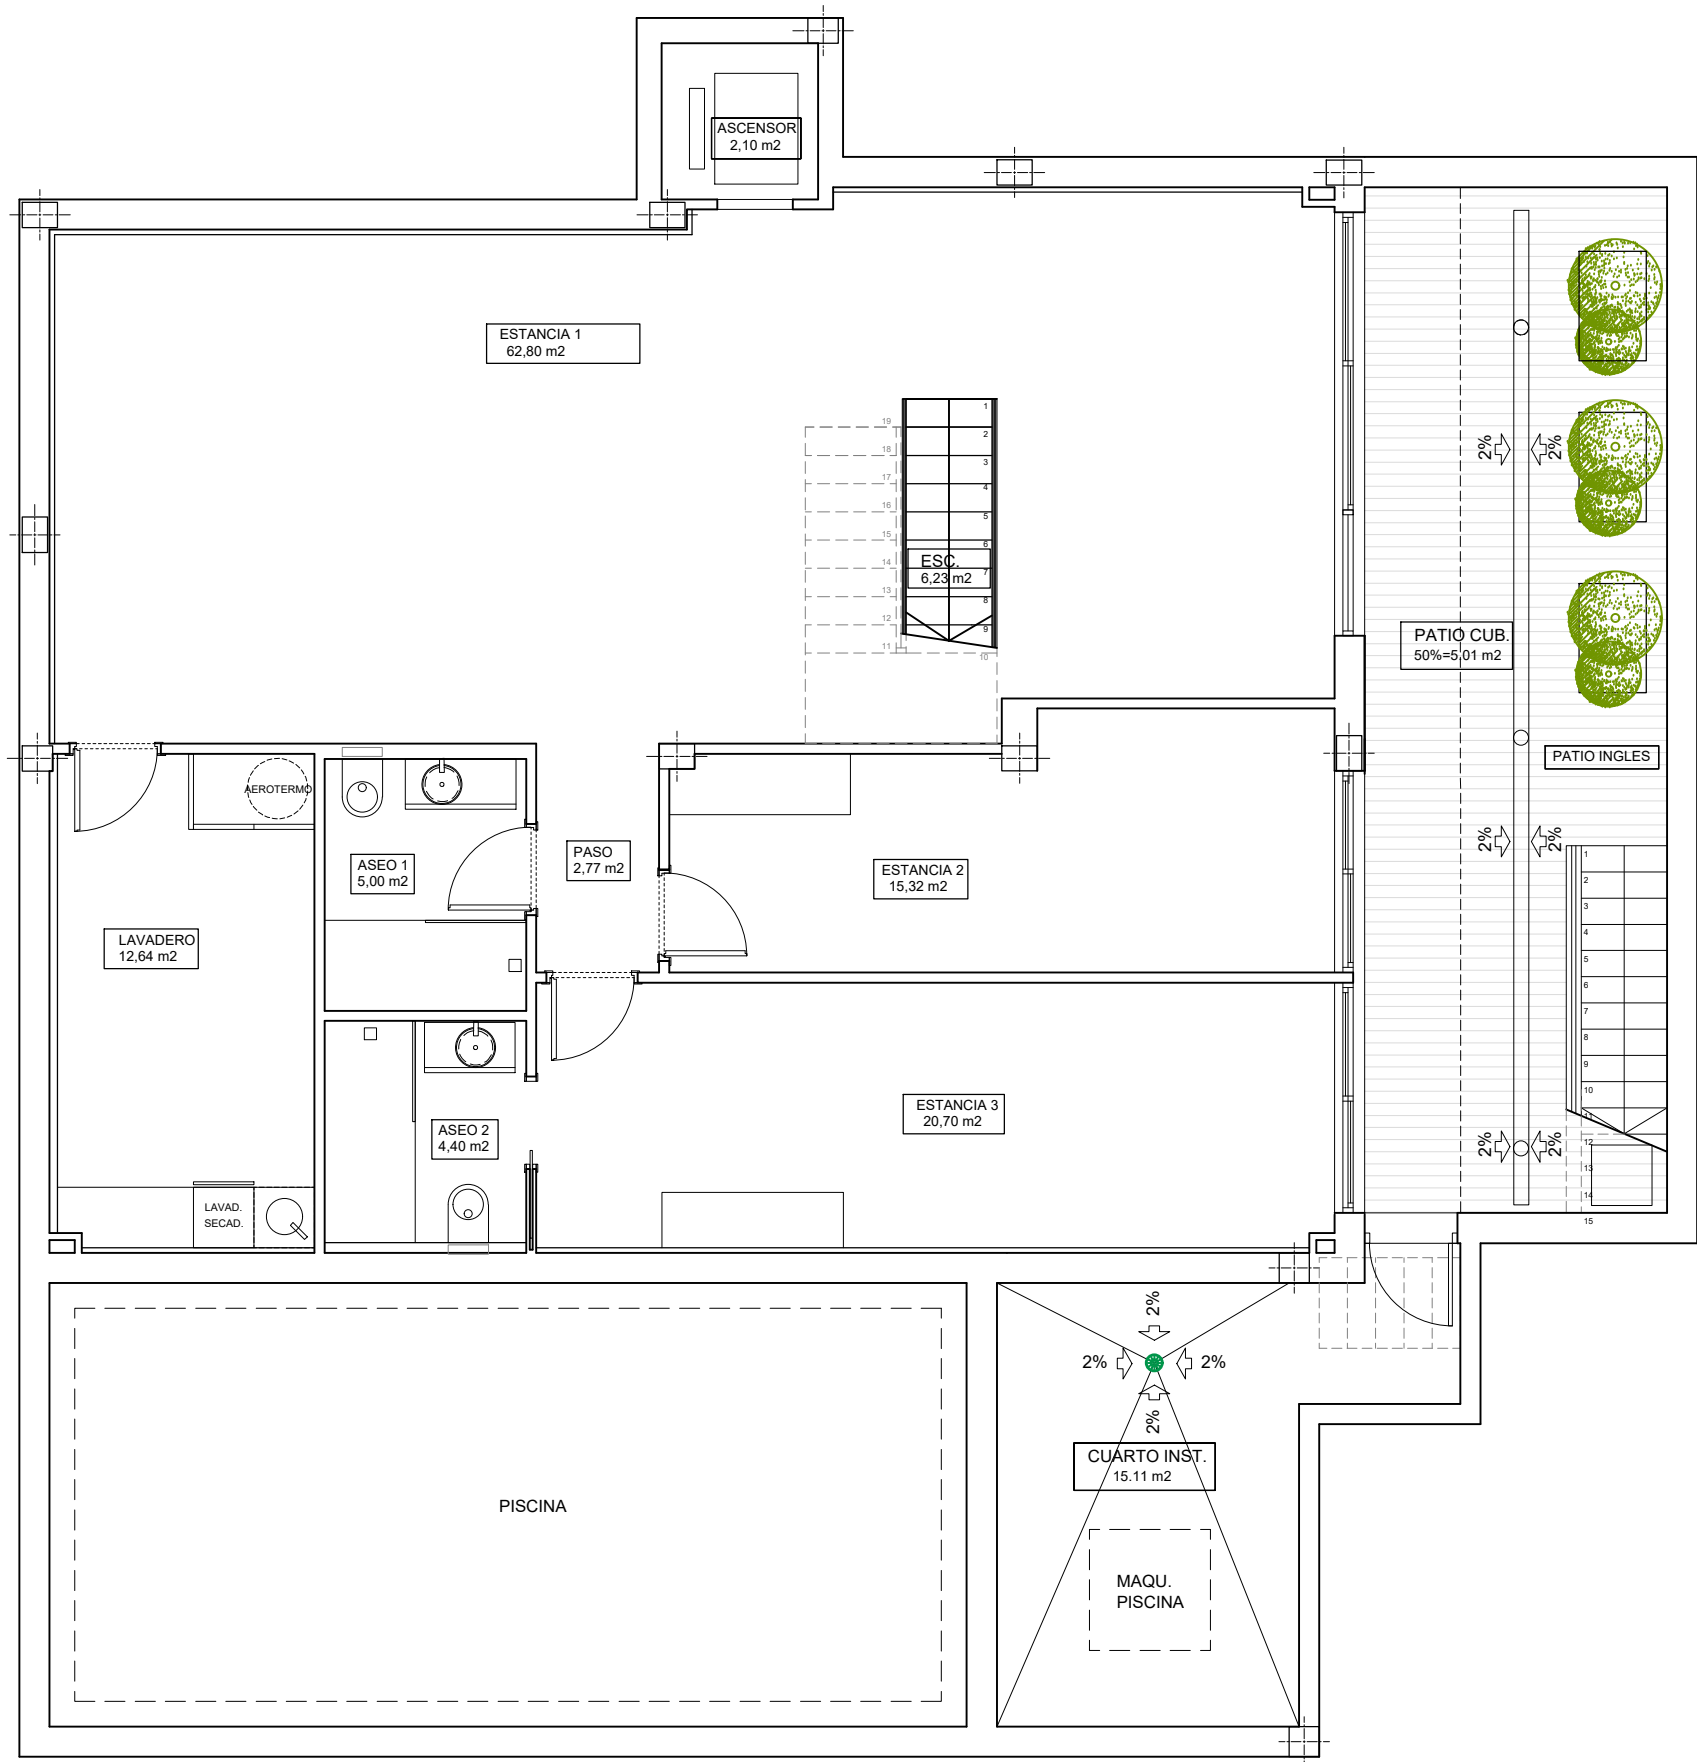

PLANTA SÓTANO
VIV. 5

PLANTA SÓTANO


VIVIENDA 5
SUPERFICIES


SEMISÓTANO CERRADO	168.02 m2
PATIO INGLÉS	31.70 m2
VIVIENDA CERRADA P. BAJA	81.57 m2
TERRAZA CUBIERTA P. BAJA	14.74 m2
VIVIENDA CERRADA P. PRIMERA	60.36 m2
TERRAZA DESCUBIERTA P. PRIMERA	8.69 m2
CASETÓN CUBIERTA	22.15 m2
SOLARIUM	42.64 m2
TOTAL	429.87 m2

TERRAZA DESCUBIERTA ZONA PISCINA	98.21 m2
SUP. APROX. PISCINA	33.50 m2
SUP. PARCELA APROX.	430 m2

TODOS LOS DETALLES QUE FIGURAN EN EL PLANO SON ORIENTATIVOS
SUPERFICIES APROXIMADAS TOMADAS DEL PROYECTO BÁSICO QUE PODRÍAN VERSE LIGERAMENTE ALTERADAS DURANTE LA EJECUCIÓN DE LAS OBRAS

VILLA 5

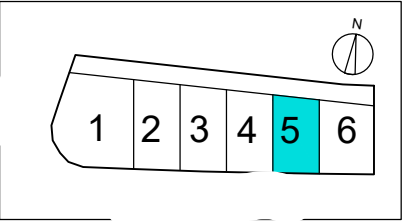

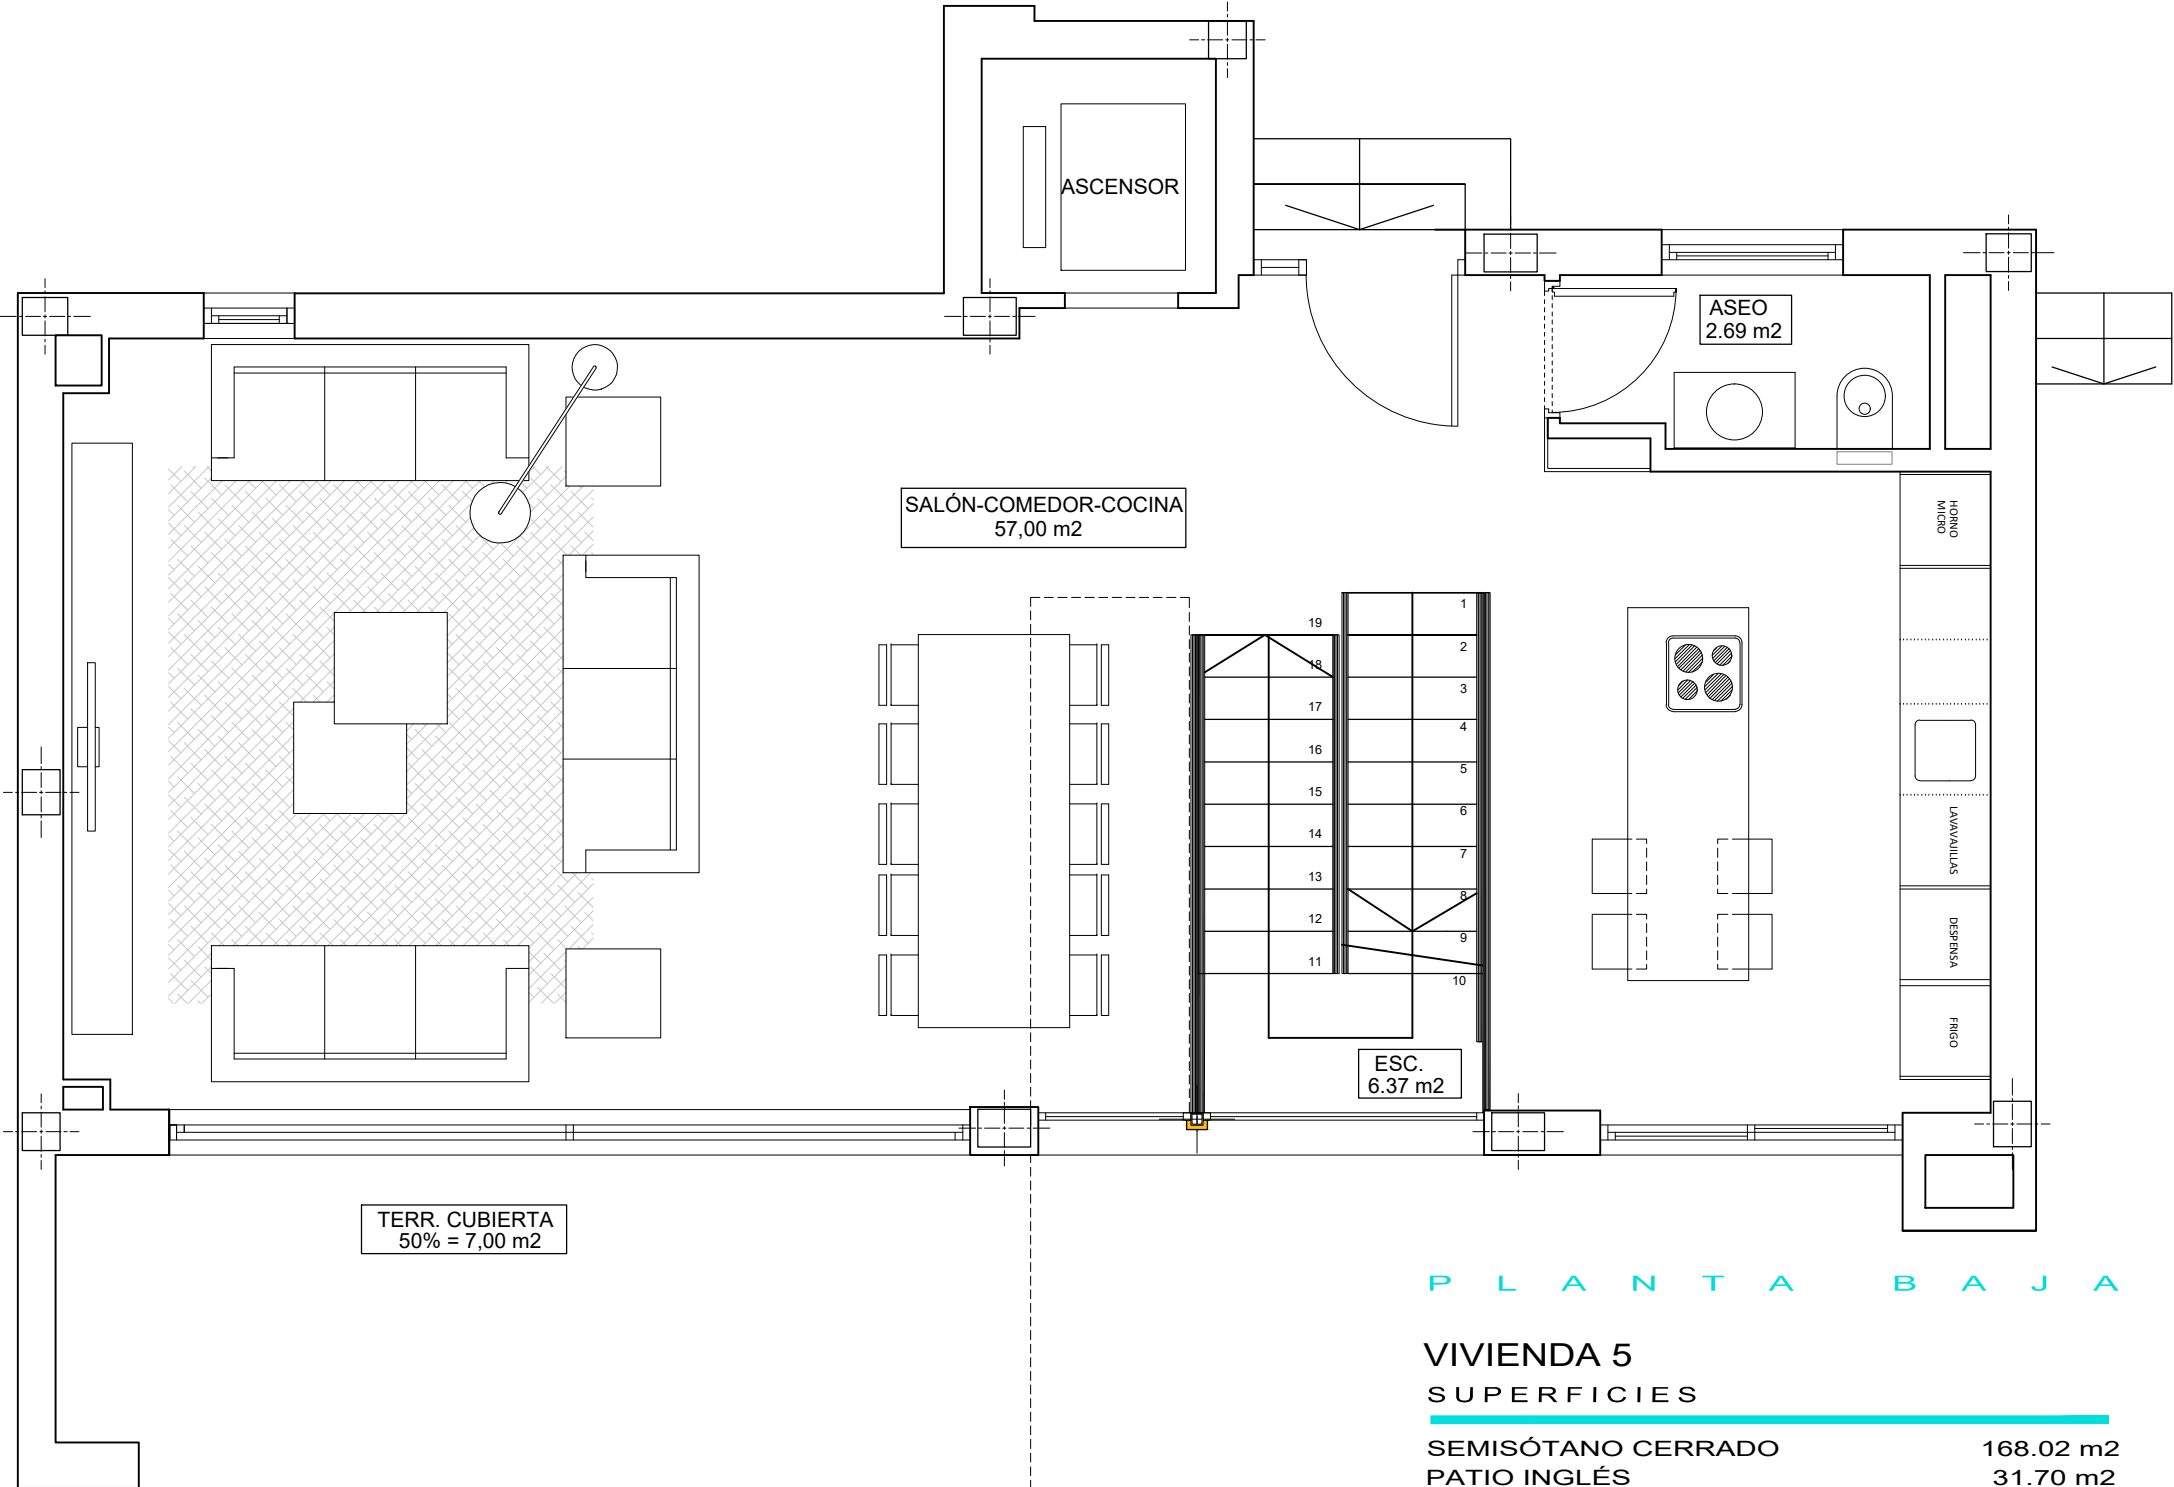

PLANTA BAJA


PLANTA BAJA

VIVIENDA 5


SUPERFICIES

SEMISÓTANO CERRADO	168.02 m2
PATIO INGLÉS	31.70 m2
VIVIENDA CERRADA P. BAJA	81.57 m2
TERRAZA CUBIERTA P. BAJA	14.74 m2
VIVIENDA CERRADA P. PRIMERA	60.36 m2
TERRAZA DESCUBIERTA P. PRIMERA	8.69 m2
CASETÓN CUBIERTA	22.15 m2
SOLARIUM	42.64 m2
TOTAL	429.87 m2
TERRAZA DESCUBIERTA ZONA PISCINA	98.21 m2
SUP. APROX. PISCINA	33.50 m2
SUP. PARCELA APROX.	430 m2

VILLA 5

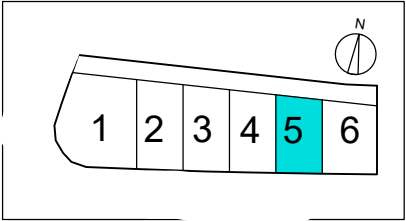

TODOS LOS DETALLES QUE FIGURAN EN EL PLANO SON ORIENTATIVOS
SUPERFICIES APROXIMADAS TOMADAS DEL PROYECTO BÁSICO QUE PODRÍAN VERSE LIGERAMENTE ALTERADAS DURANTE LA EJECUCIÓN DE LAS OBRAS

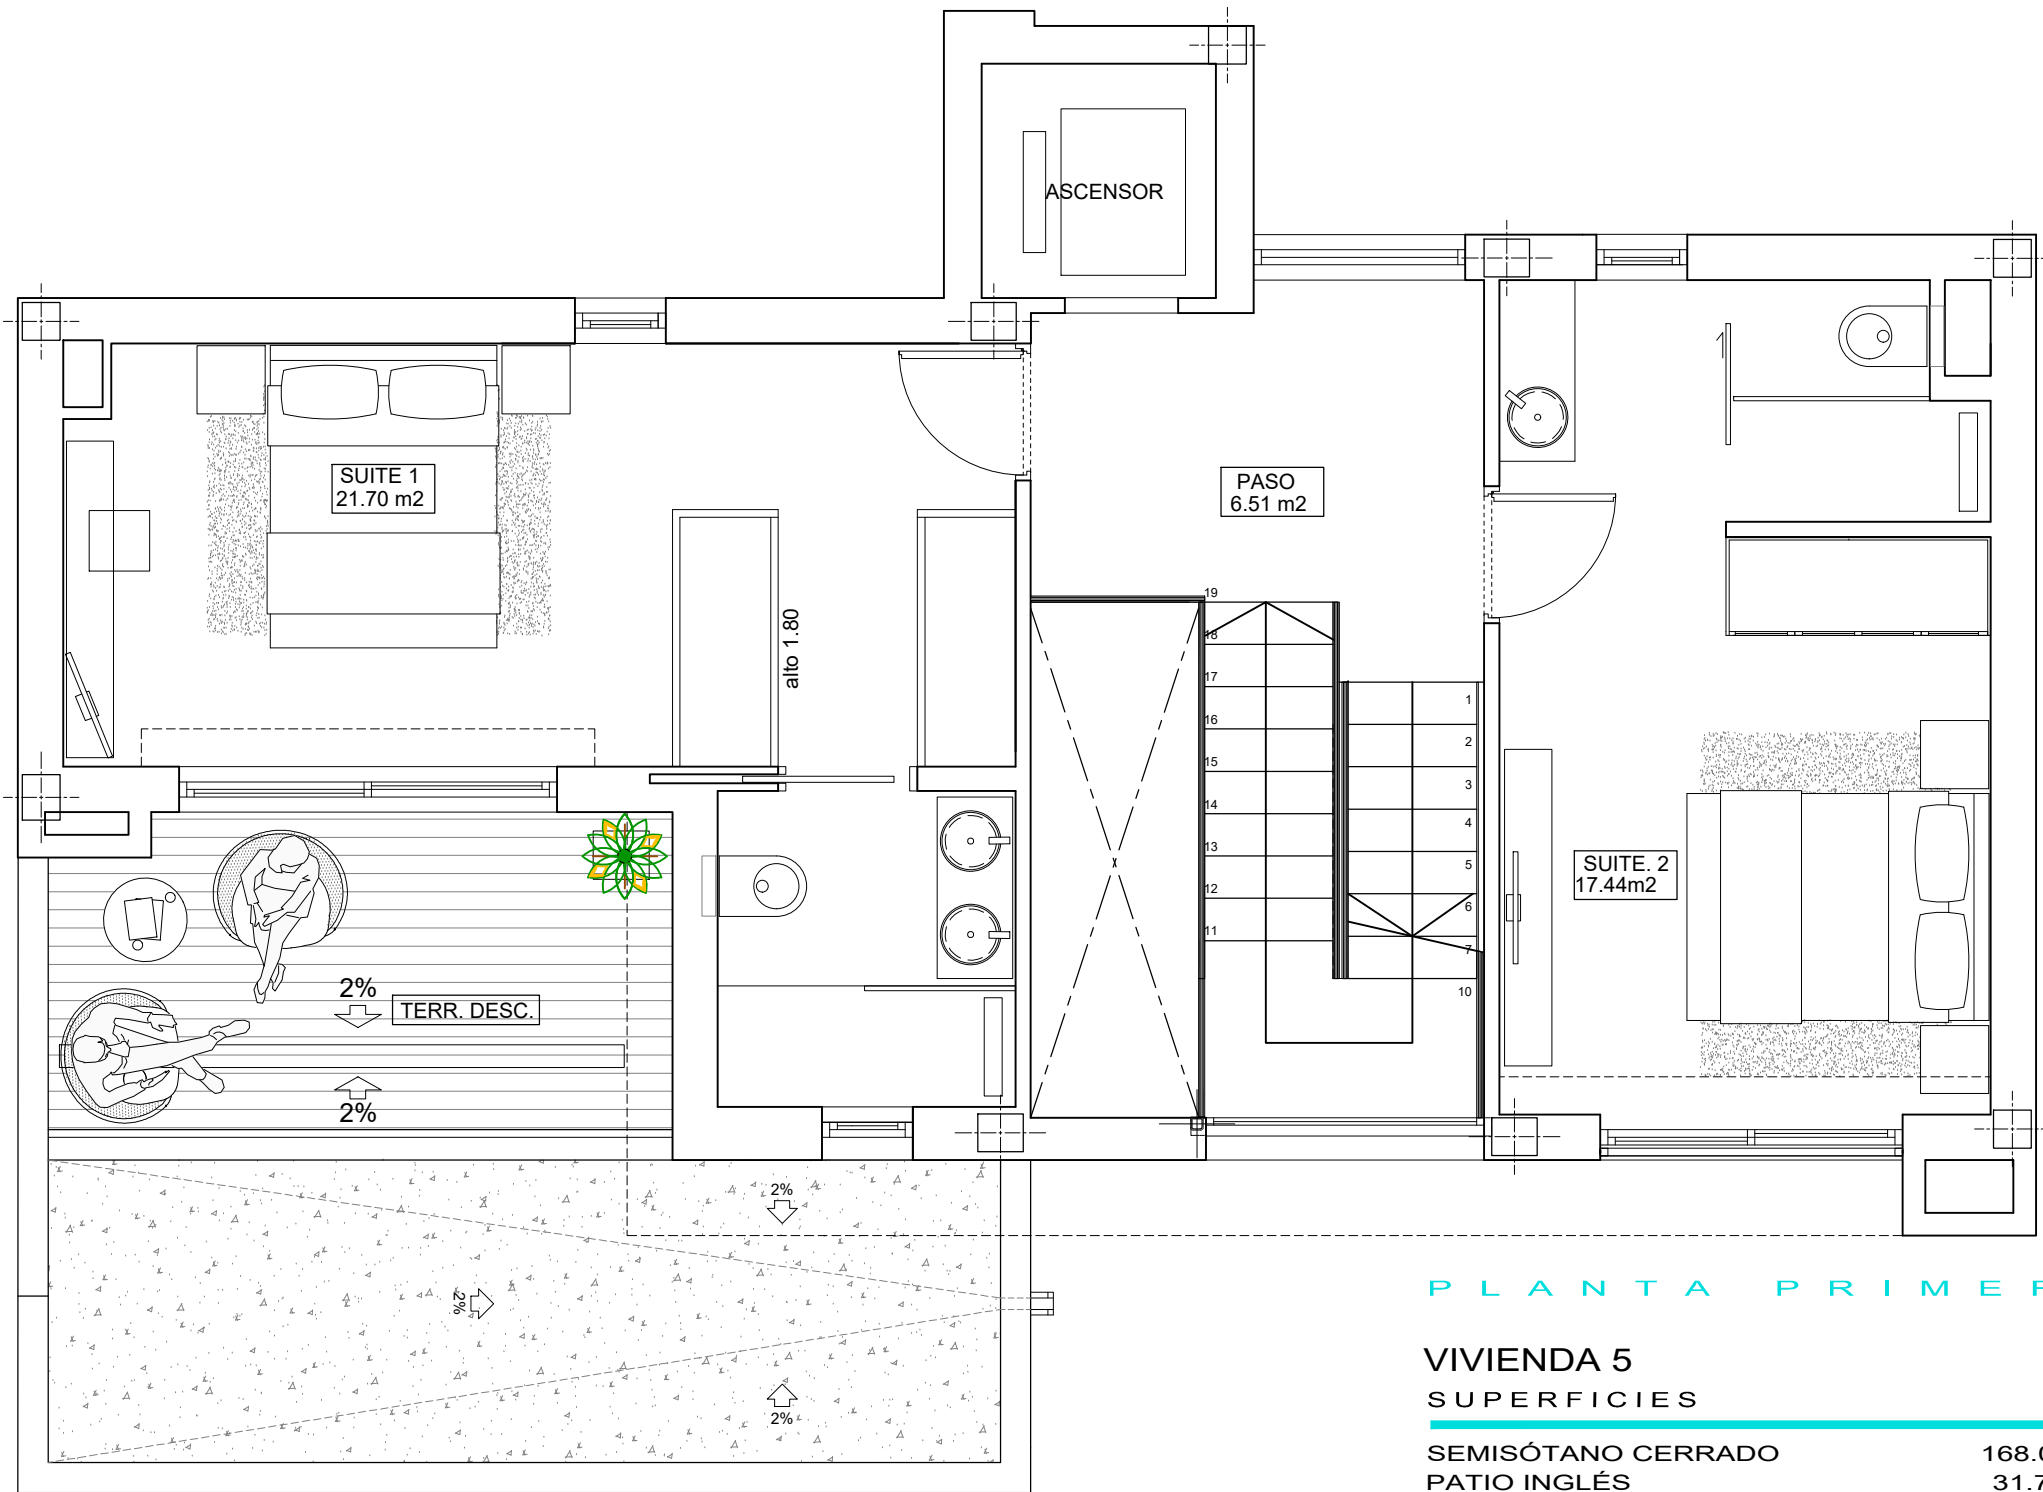

PLANTA PRIMERA


PLANTA PRIMERA

VIVIENDA 5


SUPERFICIES

SEMISÓTANO CERRADO	168.02 m2
PATIO INGLÉS	31.70 m2
VIVIENDA CERRADA P. BAJA	81.57 m2
TERRAZA CUBIERTA P. BAJA	14.74 m2
VIVIENDA CERRADA P. PRIMERA	60.36 m2
TERRAZA DESCUBIERTA P. PRIMERA	8.69 m2
CASETÓN CUBIERTA	22.15 m2
SOLARIUM	42.64 m2
TOTAL	429.87 m2
TERRAZA DESCUBIERTA ZONA PISCINA	98.21 m2
SUP. APROX. PISCINA	33.50 m2
SUP. PARCELA APROX.	430 m2

VILLA 5

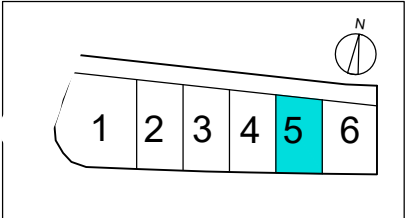

TODOS LOS DETALLES QUE FIGURAN EN EL PLANO SON ORIENTATIVOS
SUPERFICIES APROXIMADAS TOMADAS DEL PROYECTO BÁSICO QUE PODRÍAN VERSE LIGERAMENTE ALTERADAS DURANTE LA EJECUCIÓN DE LAS OBRAS

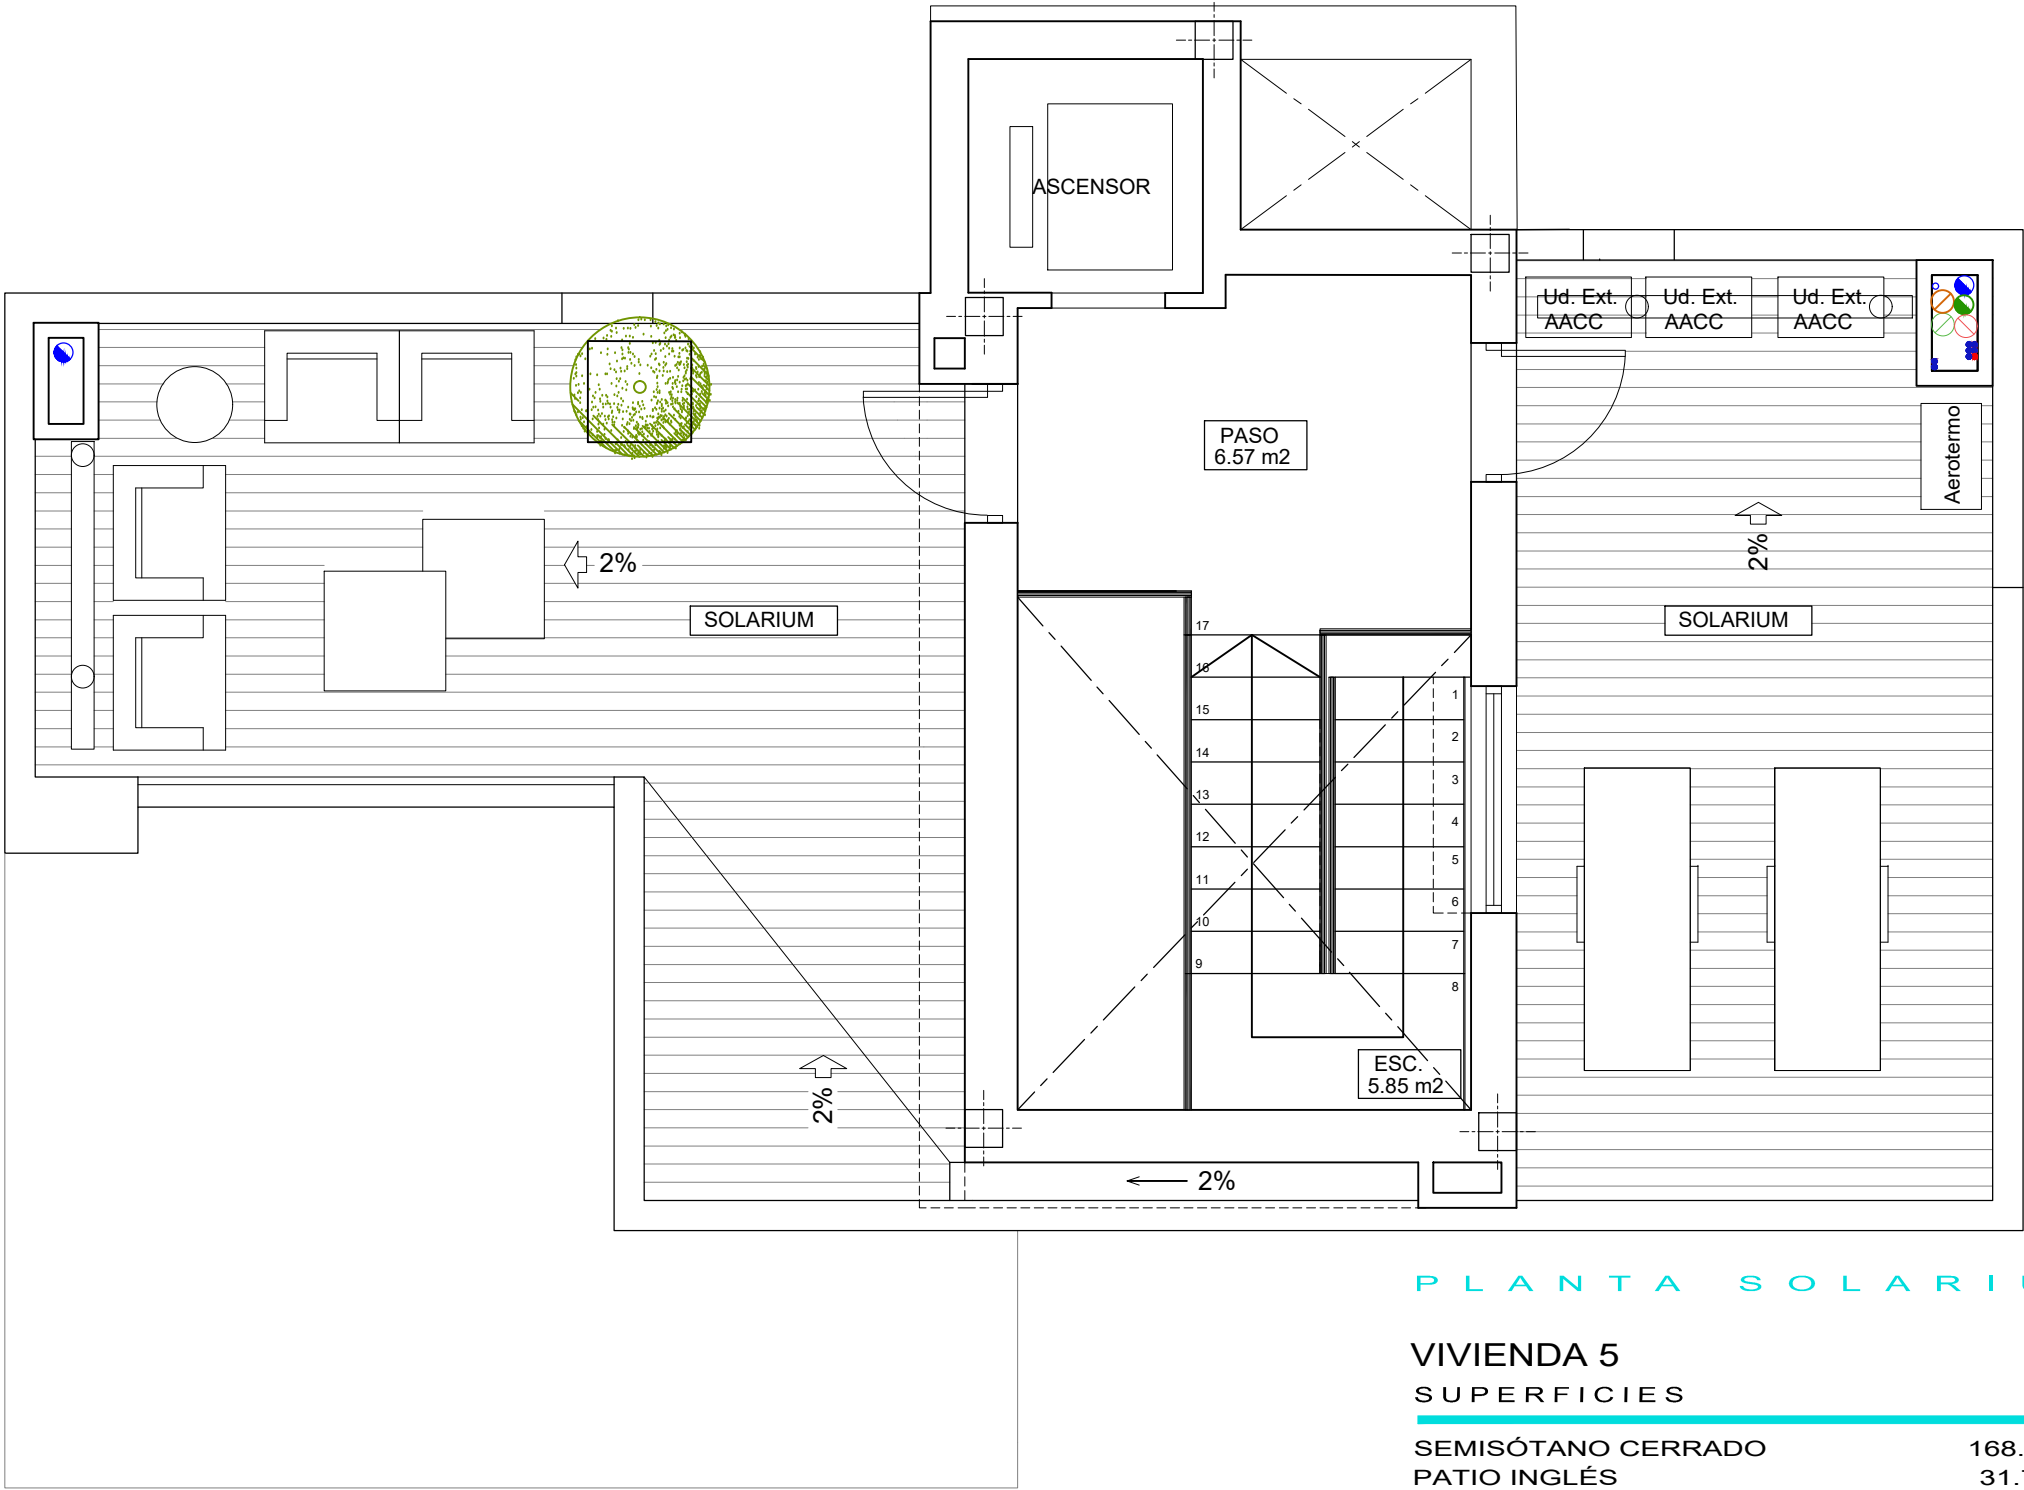

PLANTA SOLARIUM




PLANTA SOLARIUM

VIVIENDA 5

SUPERFICIES

SEMISÓTANO CERRADO	168.02 m2
PATIO INGLÉS	31.70 m2
VIVIENDA CERRADA P. BAJA	81.57 m2
TERRAZA CUBIERTA P. BAJA	14.74 m2
VIVIENDA CERRADA P. PRIMERA	60.36 m2
TERRAZA DESCUBIERTA P. PRIMERA	8.69 m2
CASETÓN CUBIERTA	22.15 m2
SOLARIUM	42.64 m2
TOTAL	429.87 m2
TERRAZA DESCUBIERTA ZONA PISCINA	98.21 m2
SUP. APROX. PISCINA	33.50 m2
SUP. PARCELA APROX.	430 m2

VILLA 5

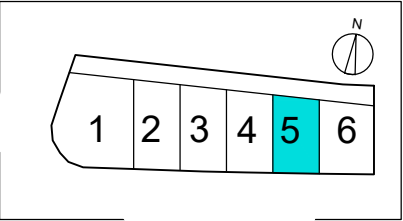

TODOS LOS DETALLES QUE FIGURAN EN EL PLANO SON ORIENTATIVOS
SUPERFICIES APROXIMADAS TOMADAS DEL PROYECTO BÁSICO QUE PODRÍAN VERSE LIGERAMENTE ALTERADAS DURANTE LA EJECUCIÓN DE LAS OBRAS