



_Vivienda 01

Superficie Parcela = **703,3 m²**
Superficie Construida Vivienda= **207,72 m²**
Superficie Edificable= **160,0 m²**
Superficie Útil Vivienda total= **173,21 m²**
Superficie Terrazas total= **104,27 m²**

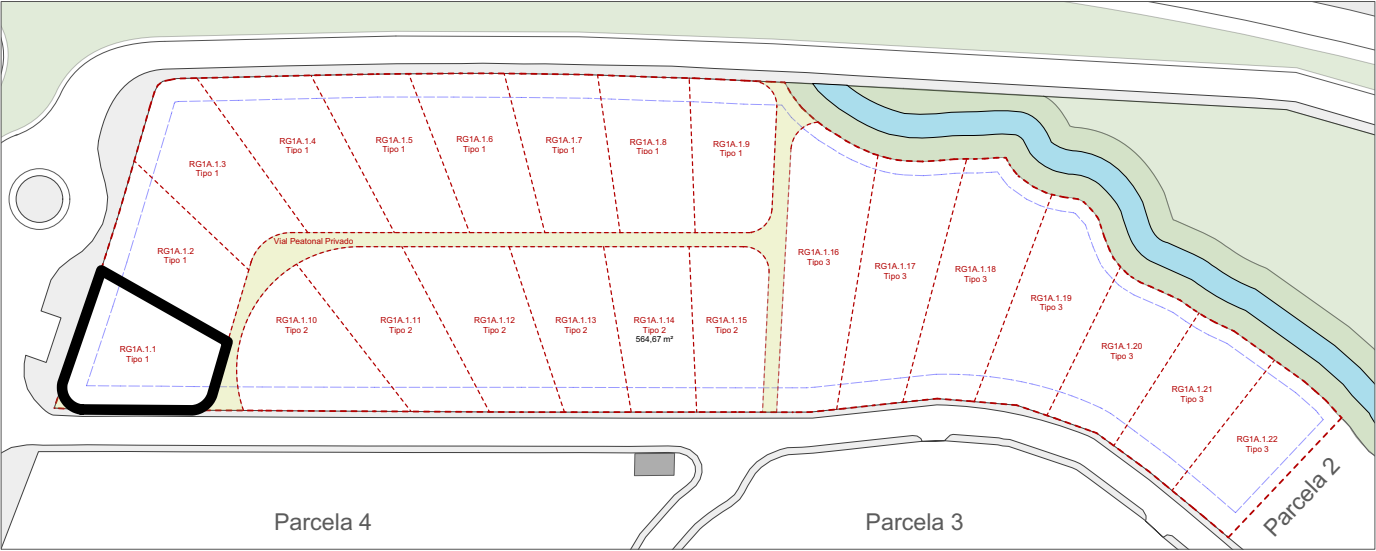

Parcela Vivienda 01

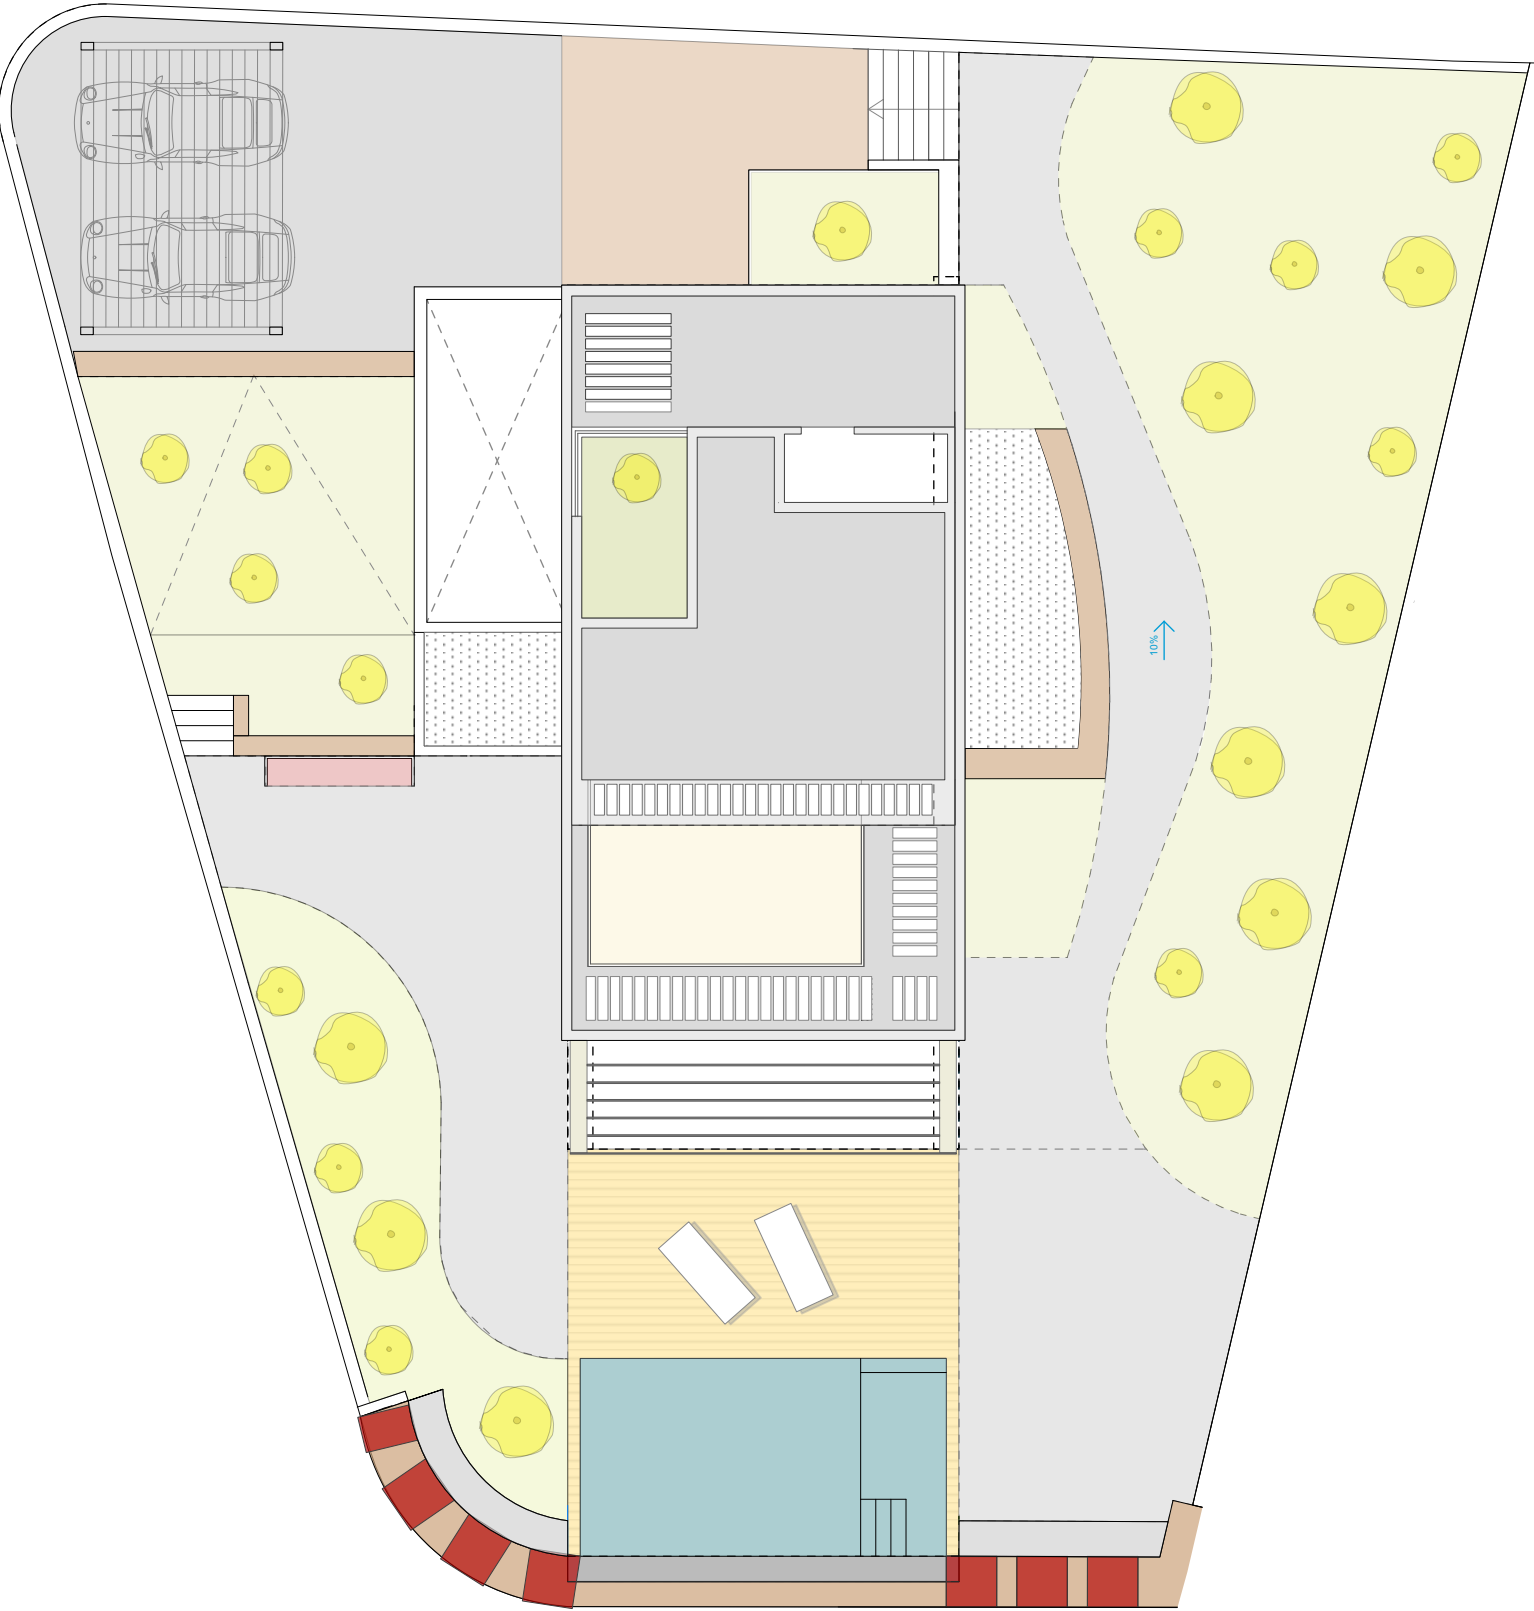

*TODOS LOS DETALLES QUE FIGURAN EN EL PLANO SON ORIENTATIVOS
*SUPERFICIES APROXIMADAS TOMADAS DEL PROYECTO BÁSICO QUE PODRÍAN VERSE LIGERAMENTE ALTERADAS DURANTE LA EJECUCIÓN DE LAS OBRAS


_Vivienda 01

Superficie Parcela = 703,3 m²
Superficie Construida Vivienda= 207,72 m²
Superficie Edificable= 160,0 m²
Superficie Útil Vivienda total= 173,21 m²
Superficie Terrazas total= 104,27 m²

1	Porche cubierto	12,30 m²
2	Porche descubierto.....	15,17 m²
3	Salón-comedor-cocina.....	61,33 m²
4	Despensa.....	2,57 m²
5	Hueco ascensor.....	1,70 m²
6	Distribuidor.....	2,15m²
7	Baño.....	3,02m²
8	Lavadero / Estudio Homeoffice.....	13,00m²
9	Patio interior.....	16,42m²

SUPERFICIE ÚTIL VIVIENDA Planta Baja	83,77 m²
SUPERFICIE ÚTIL TERRAZAS Planta Baja	43,89 m²
SUPERFICIE CONSTRUIDA Planta Baja	97,40 m²
(NO SE INCLUYEN TERRAZAS NI PATIOS)	

Planta Baja

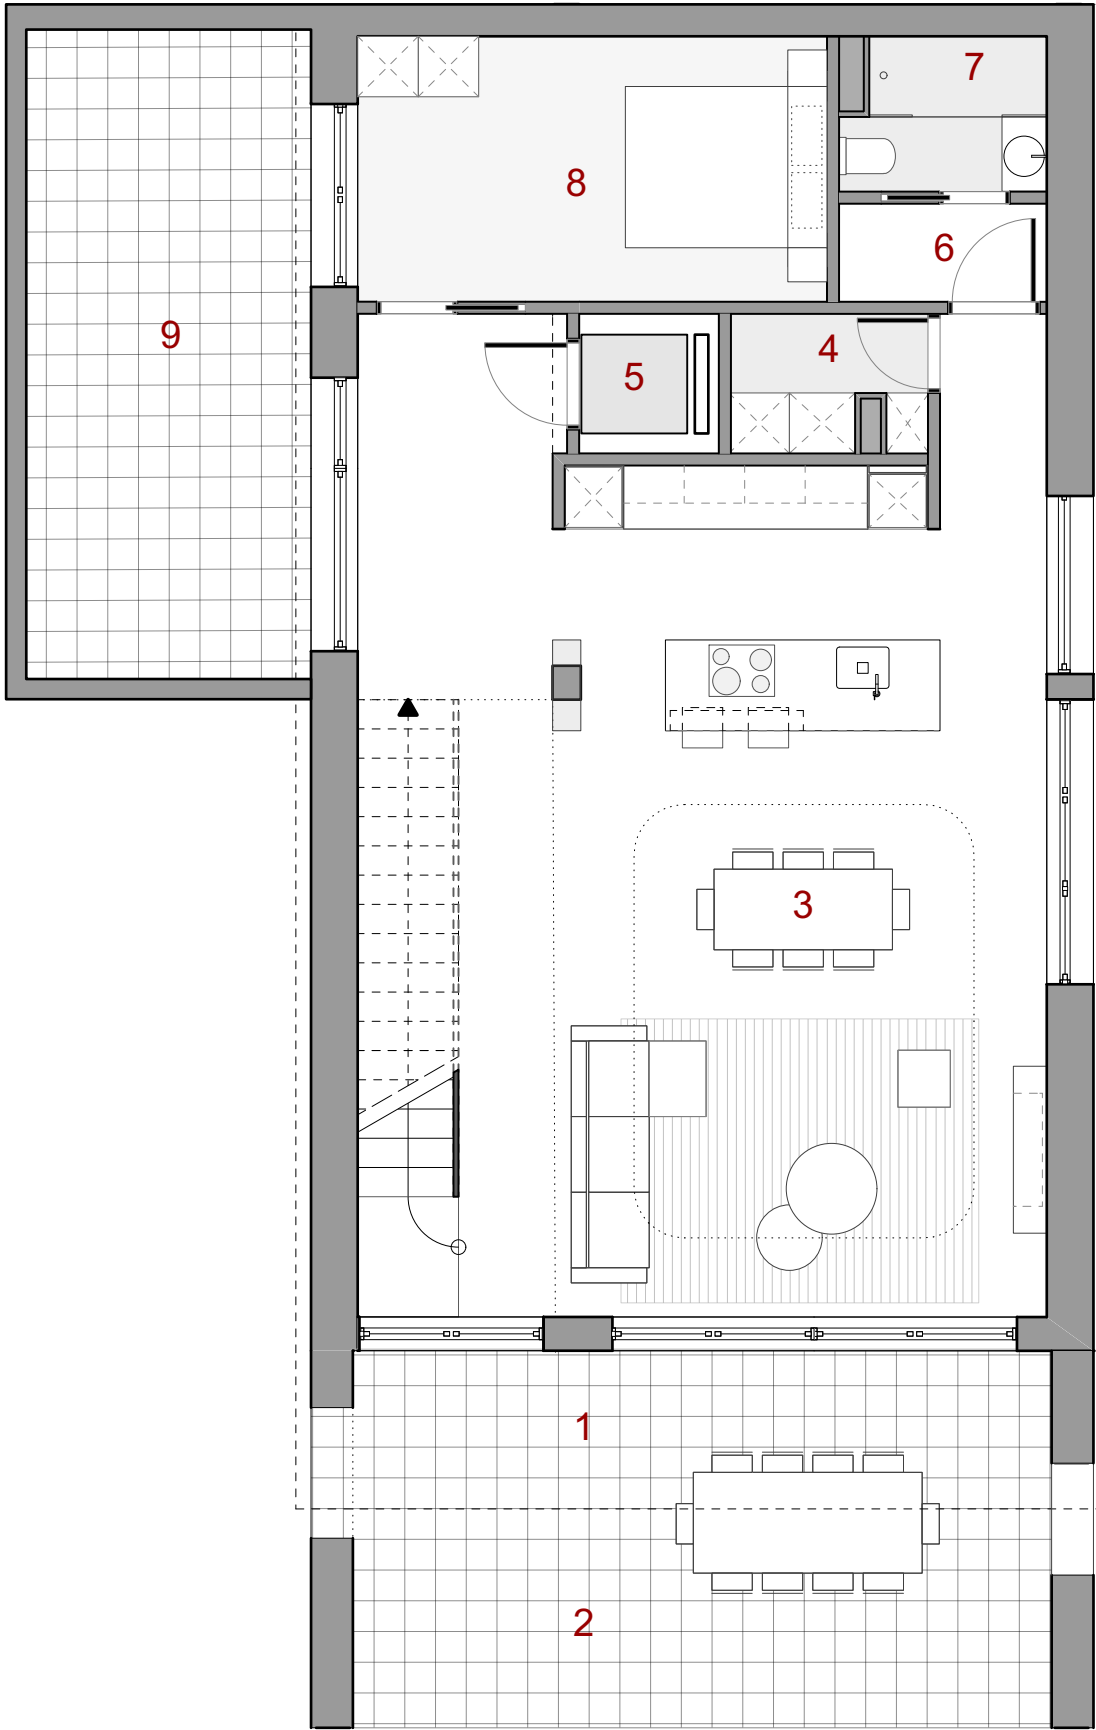

*TODOS LOS DETALLES QUE FIGURAN EN EL PLANO SON ORIENTATIVOS
*SUPERFICIES APROXIMADAS TOMADAS DEL PROYECTO BÁSICO QUE PODRÍAN VERSE LIGERAMENTE ALTERADAS DURANTE LA EJECUCIÓN DE LAS OBRAS

*MATERIALES SEGUN MEMORIA DE CALIDADES


_Vivienda 01

Superficie Parcela = 703,3 m²
Superficie Construida Vivienda= 207,72 m²
Superficie Edificable= 160,0 m²
Superficie Útil Vivienda total= 173,21 m²
Superficie Terrazas total= 104,27 m²

10	Acceso semicubierto	6,66 m²
11	Distibuidor	16,72 m²
12	Escalera 1	6,13 m²
13	Habitación en suite 1	17,48 m²
14	Habitación en suite 2	19,97 m²
15	Terraza	21,47m²

SUPERFICIE ÚTIL Planta 1	60,30 m²
SUPERFICIE Terraza Planta 1	28,13 m²
SUPERFICIE CONSTRUIDA Planta 1	71,42 m²
(NO SE INCLUYEN TERRAZAS NI PATIOS)	

Planta Primera

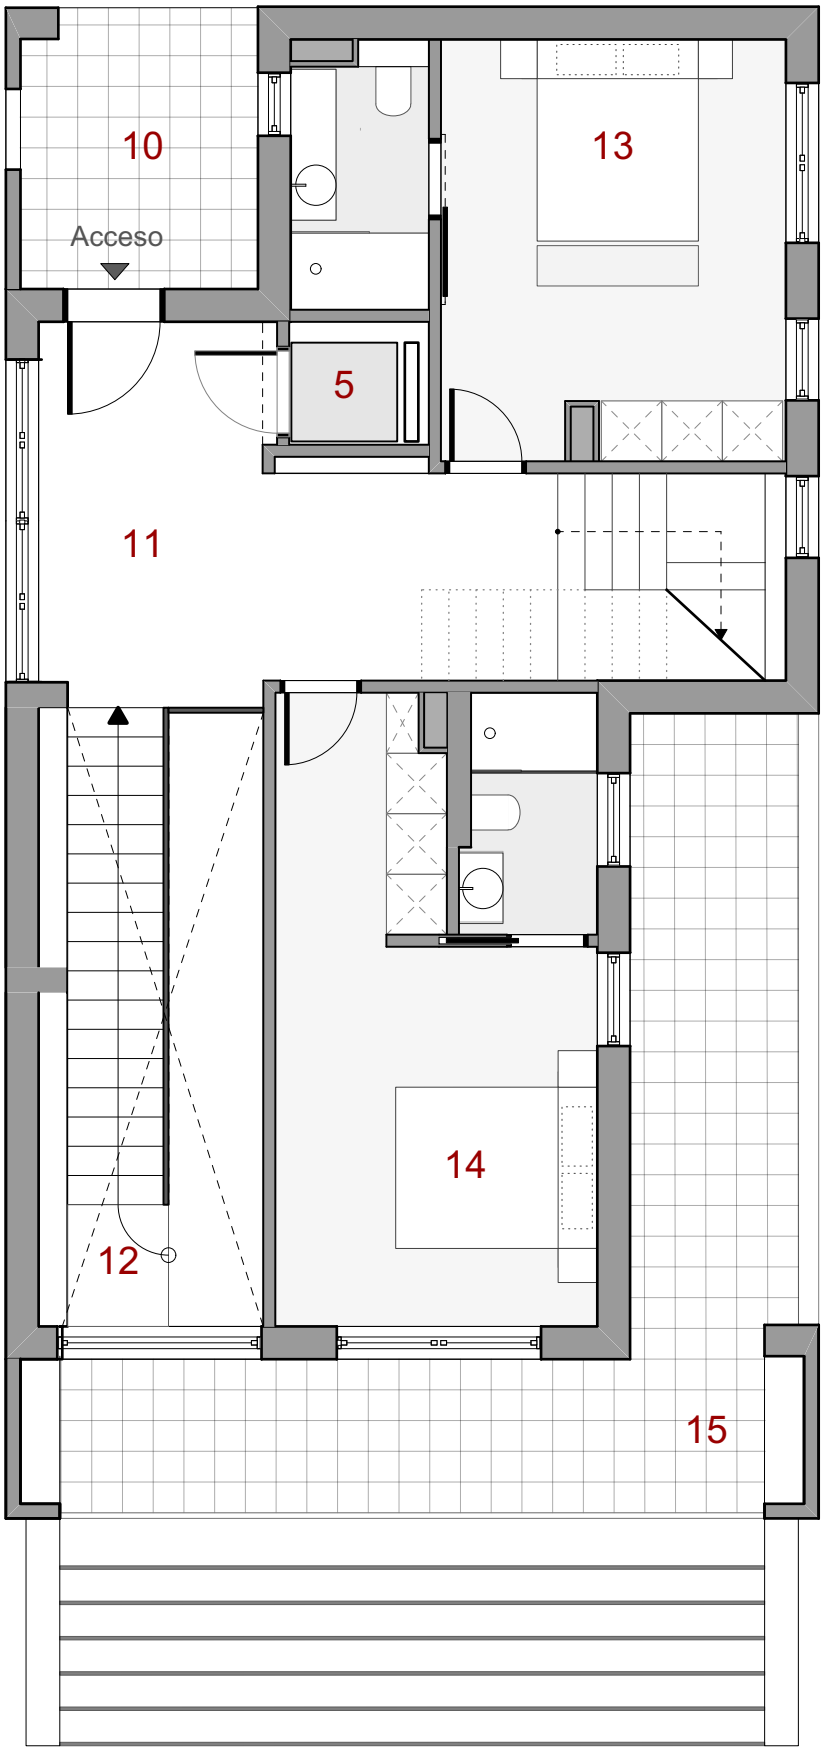

*TODOS LOS DETALLES QUE FIGURAN EN EL PLANO SON ORIENTATIVOS
*SUPERFICIES APROXIMADAS TOMADAS DEL PROYECTO BÁSICO QUE PODRÍAN VERSE LIGERAMENTE ALTERADAS DURANTE LA EJECUCIÓN DE LAS OBRAS

*MATERIALES SEGUN MEMORIA DE CALIDADES


_Vivienda 01

Superficie Parcela = 703,3 m²
Superficie Construida Vivienda= 207,72 m²
Superficie Edificable= 160,0 m²
Superficie Útil Vivienda total= 173,21 m²
Superficie Terrazas total= 104,27 m²

16	Escalera 2	4,99 m²
17	Distribuidor P. segunda	4,74 m²
18	Habitación en suite 3	19,41 m²
19	Terraza	20,02 m²
20	Área de instalaciones (exterior)	4,24 m²
21	Patio	7,99 m²

SUPERFICIE ÚTIL Planta 2	29,14 m²
SUPERFICIE Terrazas Planta 2	32,25 m²
SUPERFICIE CONSTRUIDA Planta 2	38,90 m²
(NO SE INCLUYEN TERRAZAS NI PATIOS)	

Planta Segunda

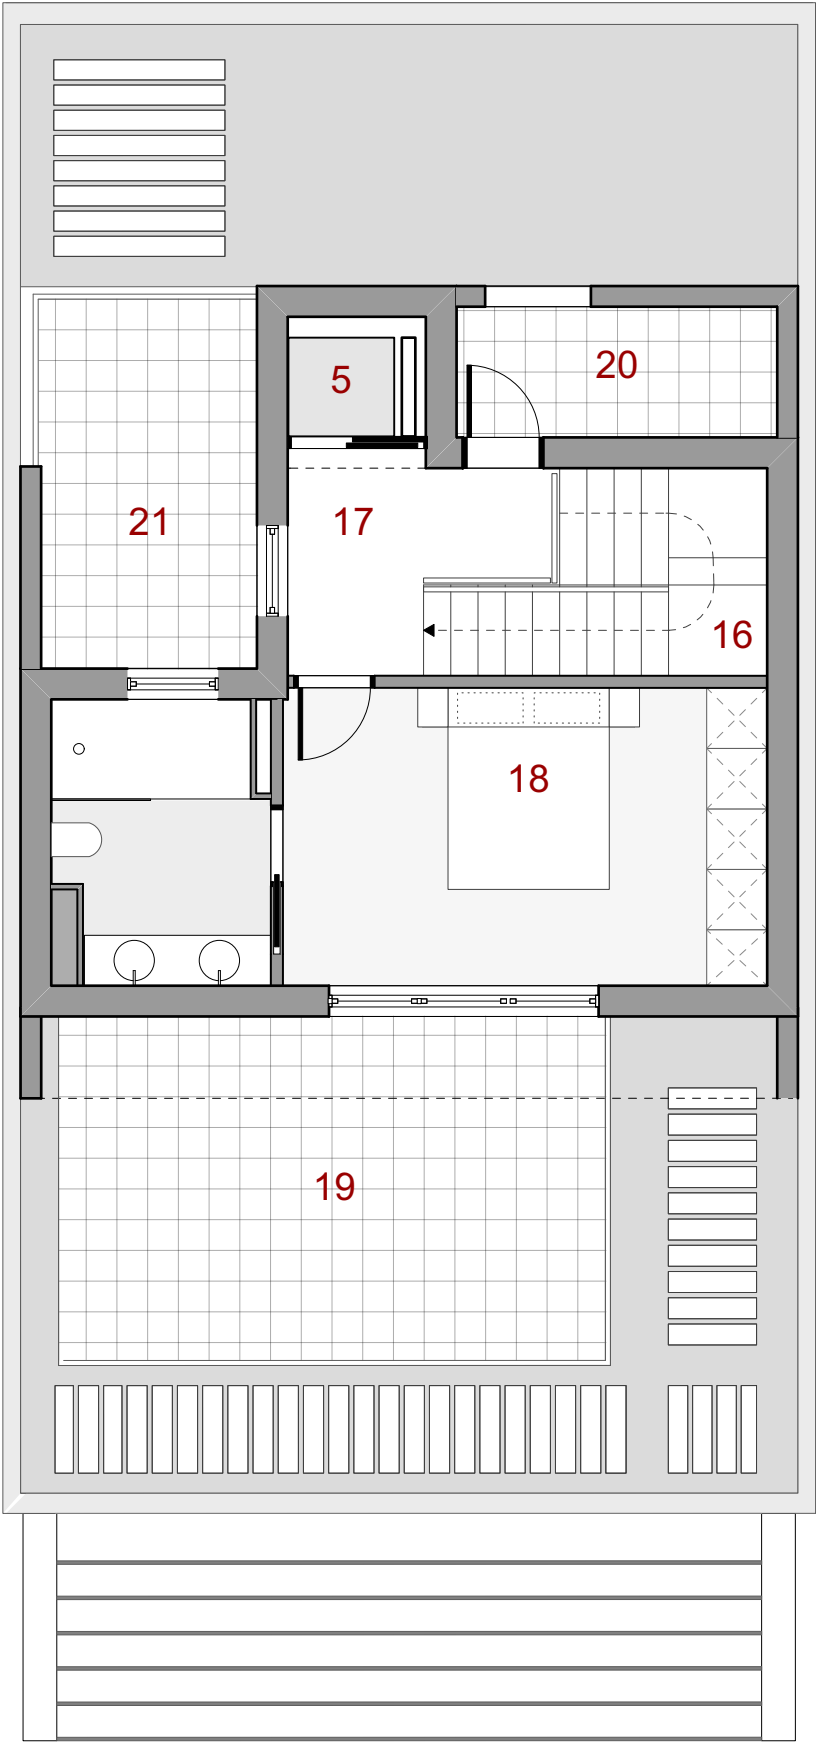

*TODOS LOS DETALLES QUE FIGURAN EN EL PLANO SON ORIENTATIVOS
*SUPERFICIES APROXIMADAS TOMADAS DEL PROYECTO BÁSICO QUE PODRÍAN VERSE
LIGERAMENTE ALTERADAS DURANTE LA EJECUCIÓN DE LAS OBRAS

*MATERIALES SEGUN MEMORIA DE CALIDADES