
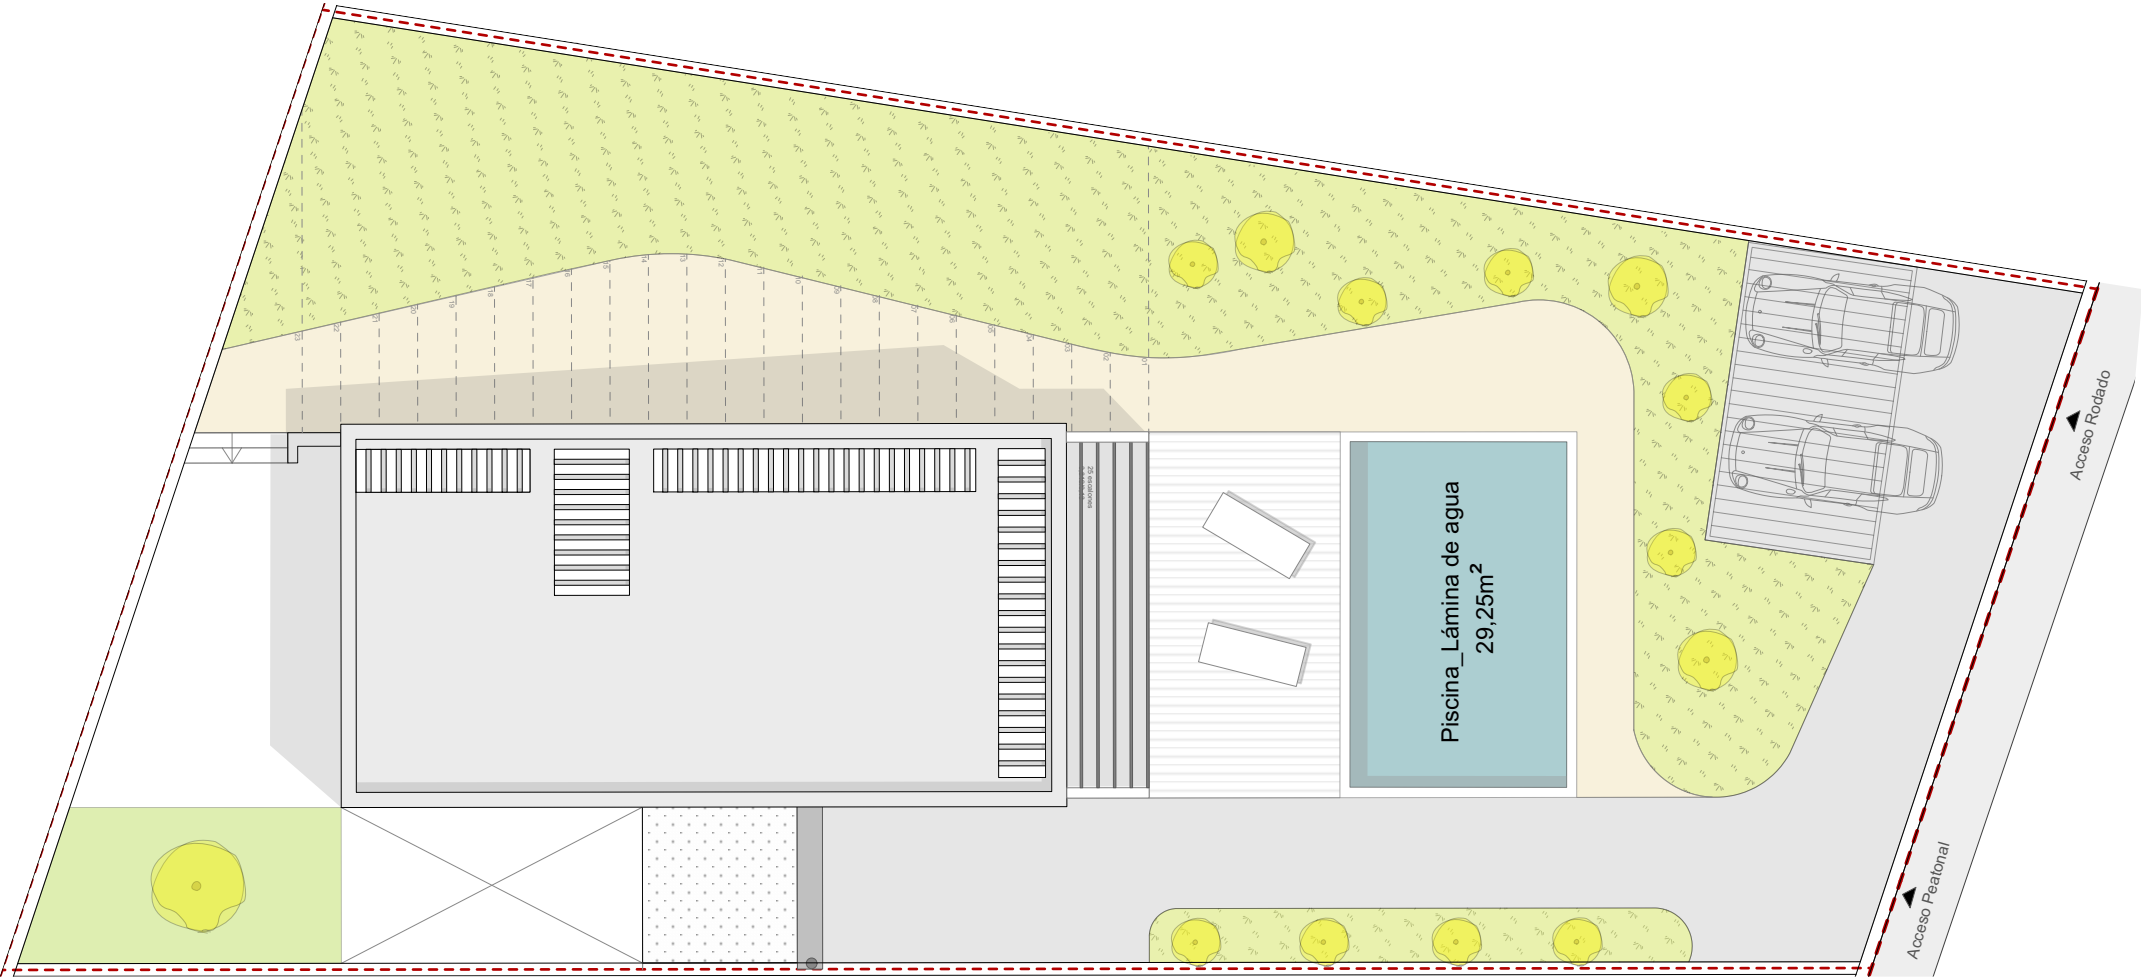


Vivienda 13

Superficie Parcela = **602,85 m²**
Superficie Construida total = **158,0 m²**
Superficie Edificable= **111,0 m²**
Superficie Útil total (sin terrazas)= **138,03 m²**
Superficie Terrazas total= **74,64 m²**

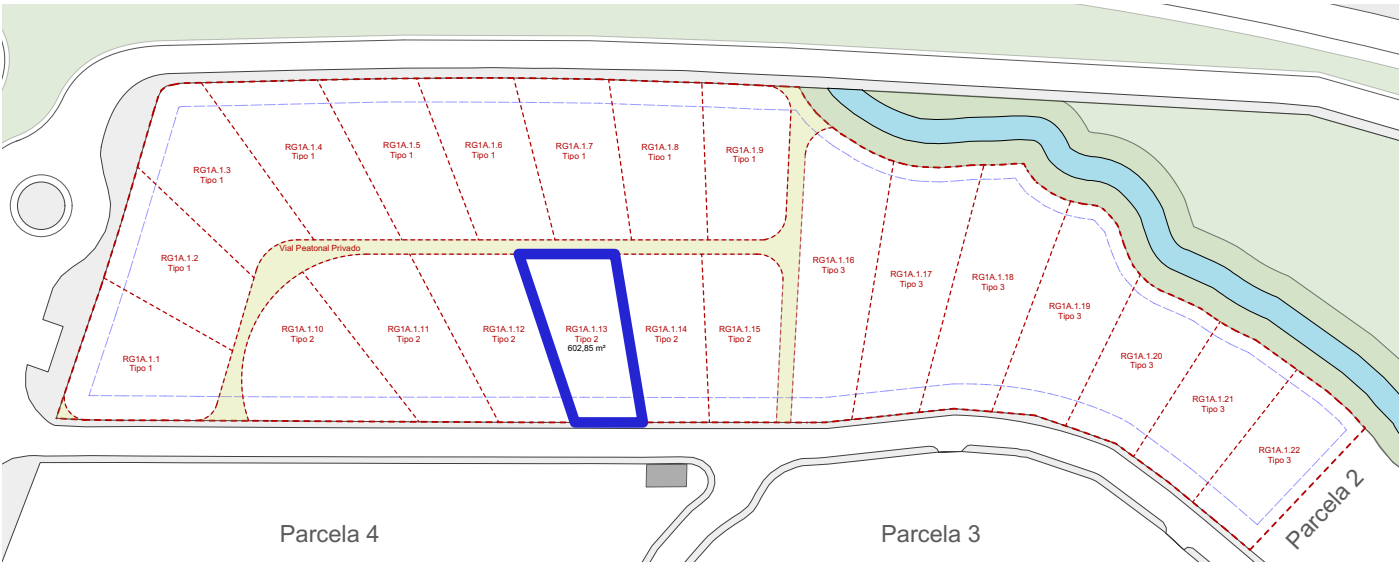


*MATERIALES SEGUN MEMORIA DE CALIDADES
*TODOS LOS DETALLES QUE FIGURAN EN EL PLANO SON ORIENTATIVOS
*SUPERFICIES APROXIMADAS TOMADAS DEL PROYECTO BÁSICO QUE PODRÍAN VERSE LIGERAMENTE ALTERADAS DURANTE LA EJECUCIÓN DE LAS OBRAS

Vivienda 13

Superficie Parcela = 602,85 m²
Superficie Construida total = 158,0 m²
Superficie Edificable= 111,0 m²
Superficie Útil total (sin terrazas)= 138,03 m²
Superficie Terrazas total= 74,64 m²

Planta Baja

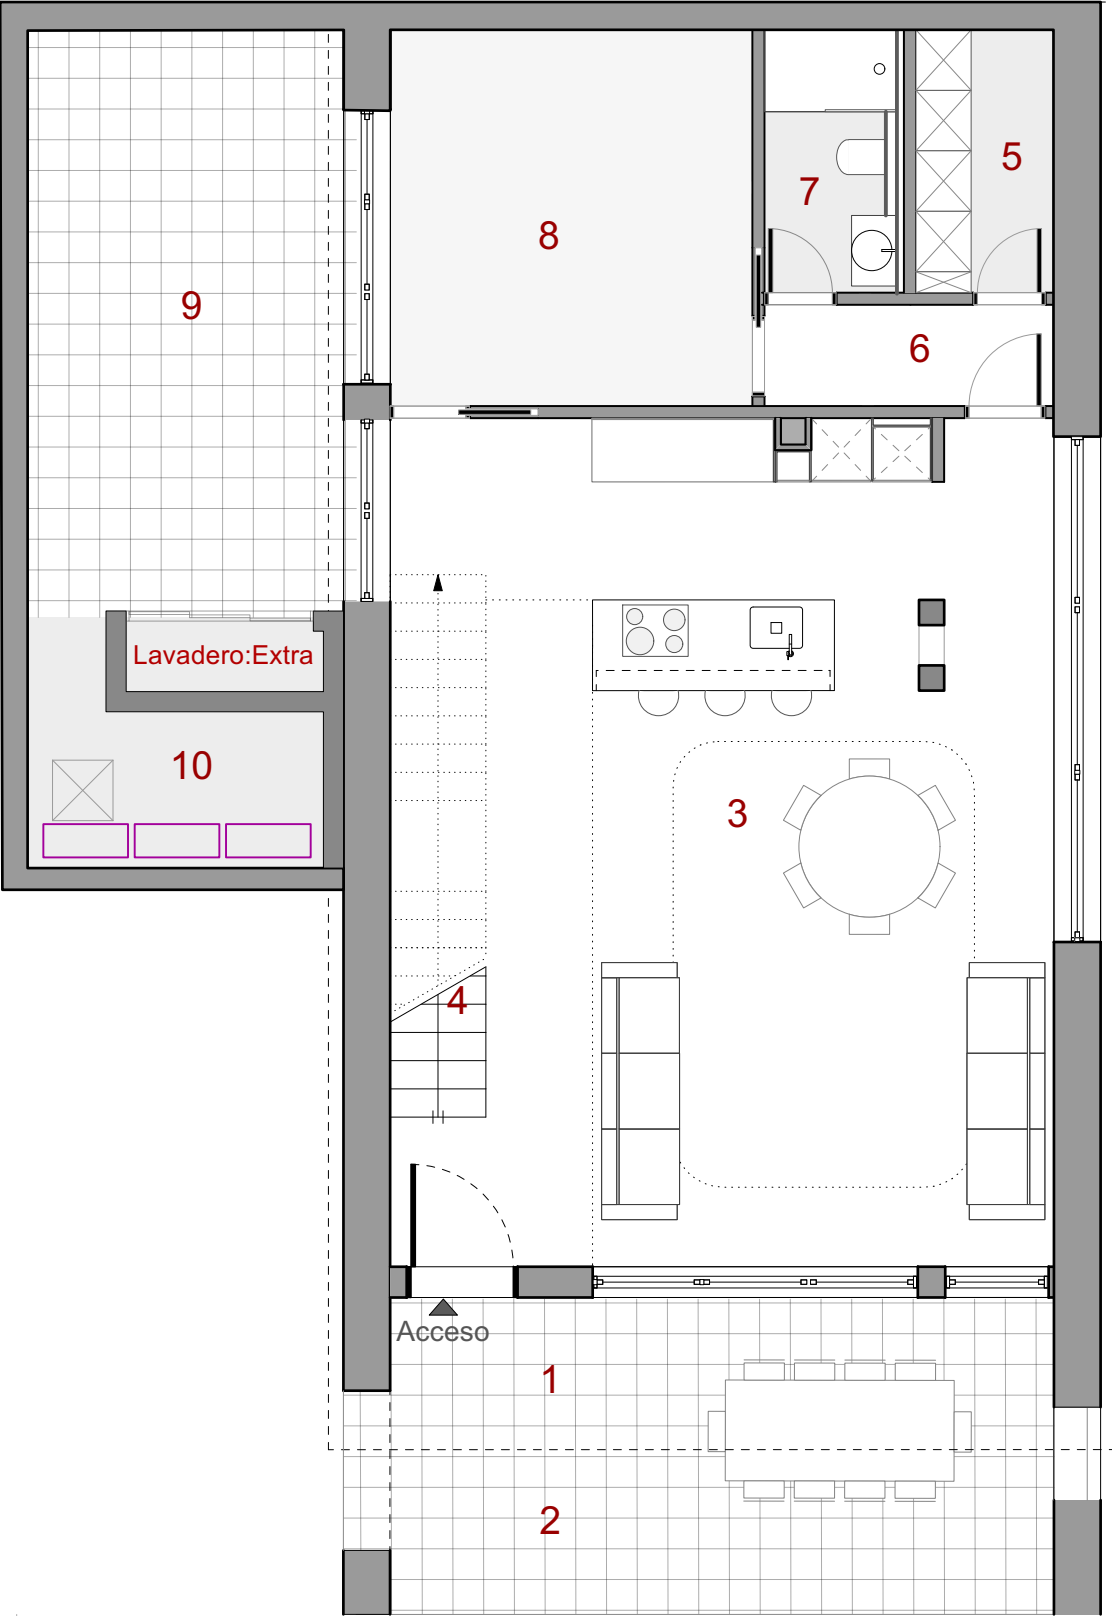

1	Terraza cubierta (50%)	10,60 m²
2	Terraza descubierta	10,89 m²
3	Salón-comedor-cocina	54,85m²
4	Escalera planta baja	5,11 m²
5	Despensa/Instalaciones	3,60m²
6	Distribuidor	3,09 m²
7	Baño	3,05 m²
8	Estancia	14,19 m²
9	Patio interior	20,43 m²
10	Área de Instalaciones	7,73 m²

SUPERFICIE ÚTIL Planta Baja	92,07 m²
SUPERFICIE TERRAZAS Planta Baja	41,92 m²
SUPERFICIE CONSTRUIDA Planta Baja	99,60 m²


*TODOS LOS DETALLES QUE FIGURAN EN EL PLANO SON ORIENTATIVOS
*SUPERFICIES APROXIMADAS TOMADAS DEL PROYECTO BÁSICO QUE PODRÍAN VERSE LIGERAMENTE ALTERADAS DURANTE LA EJECUCIÓN DE LAS OBRAS

*MATERIALES SEGUN MEMORIA DE CALIDADES

Vivienda 13

Superficie Parcela = 602,85 m²
Superficie Construida total = 158,0 m²
Superficie Edificable= 111,0 m²
Superficie Útil total (sin terrazas)= 138,03 m²
Superficie Terrazas total= 74,64 m²

Planta Primera

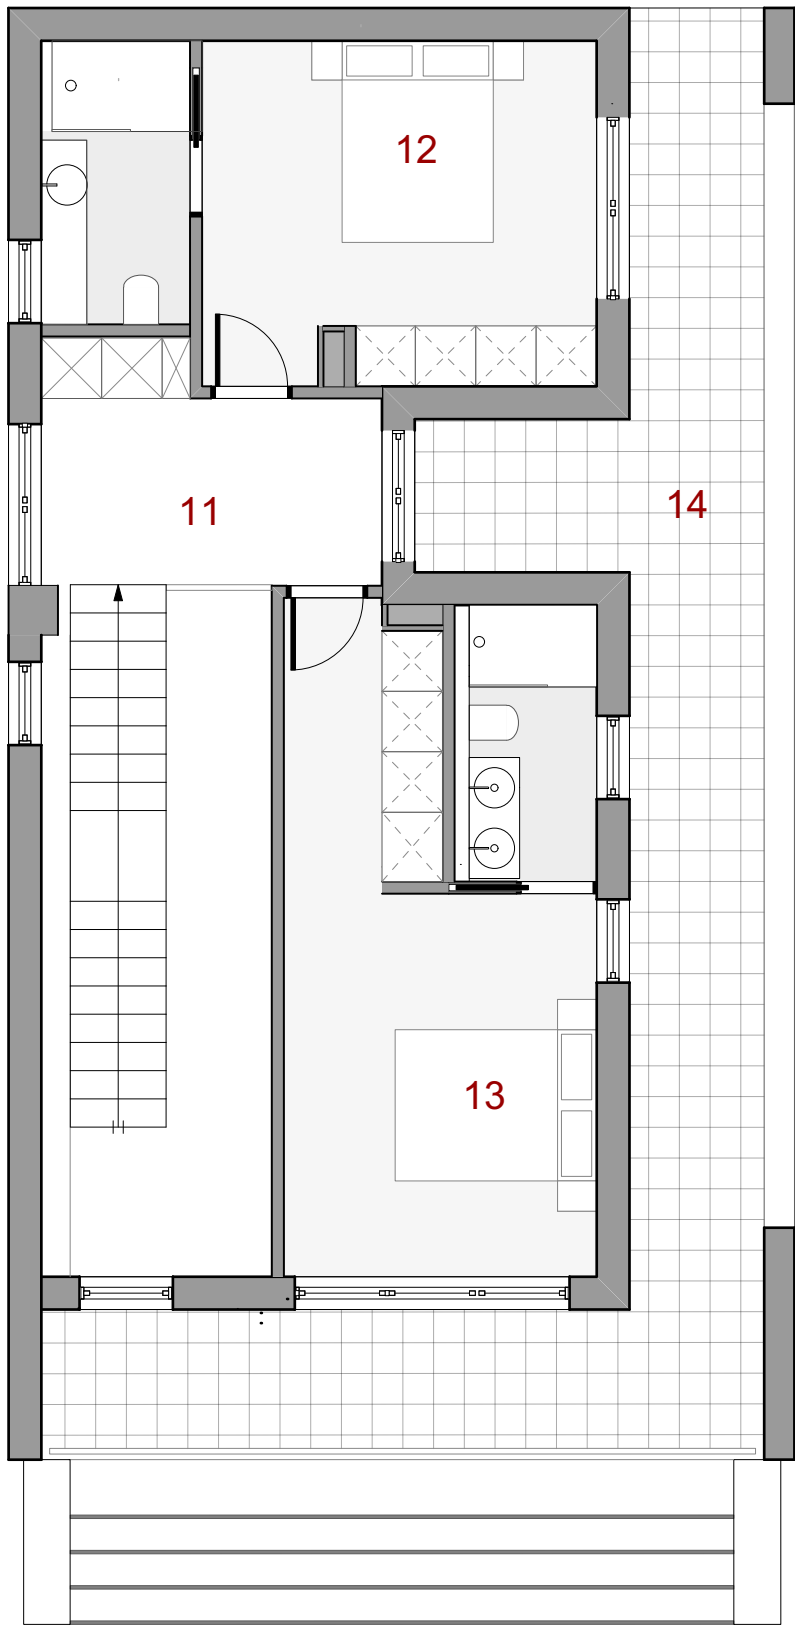

11	Distribuidor.....	7,63 m²
12	Habitación en suite.....	17,76 m²
13	Habitación en suite.....	20,57 m²
14	Terraza.....	32,72 m²

SUPERFICIE ÚTIL Planta Primera	45,96 m²
SUPERFICIE Terrazas Planta Primera	32,72 m²
SUPERFICIE CONSTRUIDA Planta Primera	58,40 m²

*TODOS LOS DETALLES QUE FIGURAN EN EL PLANO SON ORIENTATIVOS
*SUPERFICIES APROXIMADAS TOMADAS DEL PROYECTO BÁSICO QUE PODRÍAN VERSE LIGERAMENTE ALTERADAS DURANTE LA EJECUCIÓN DE LAS OBRAS

*MATERIALES SEGUN MEMORIA DE CALIDADES