

_Vivienda 02

Superficie Parcela = **602,67 m²**

Superficie Construida Vivienda= **207,72 m²**


Superficie Edificable= **160,0 m²**

Superficie Útil Vivienda total= **173,21 m²**

Superficie Terrazas total= **104,27 m²**



Parcela Vivienda 02

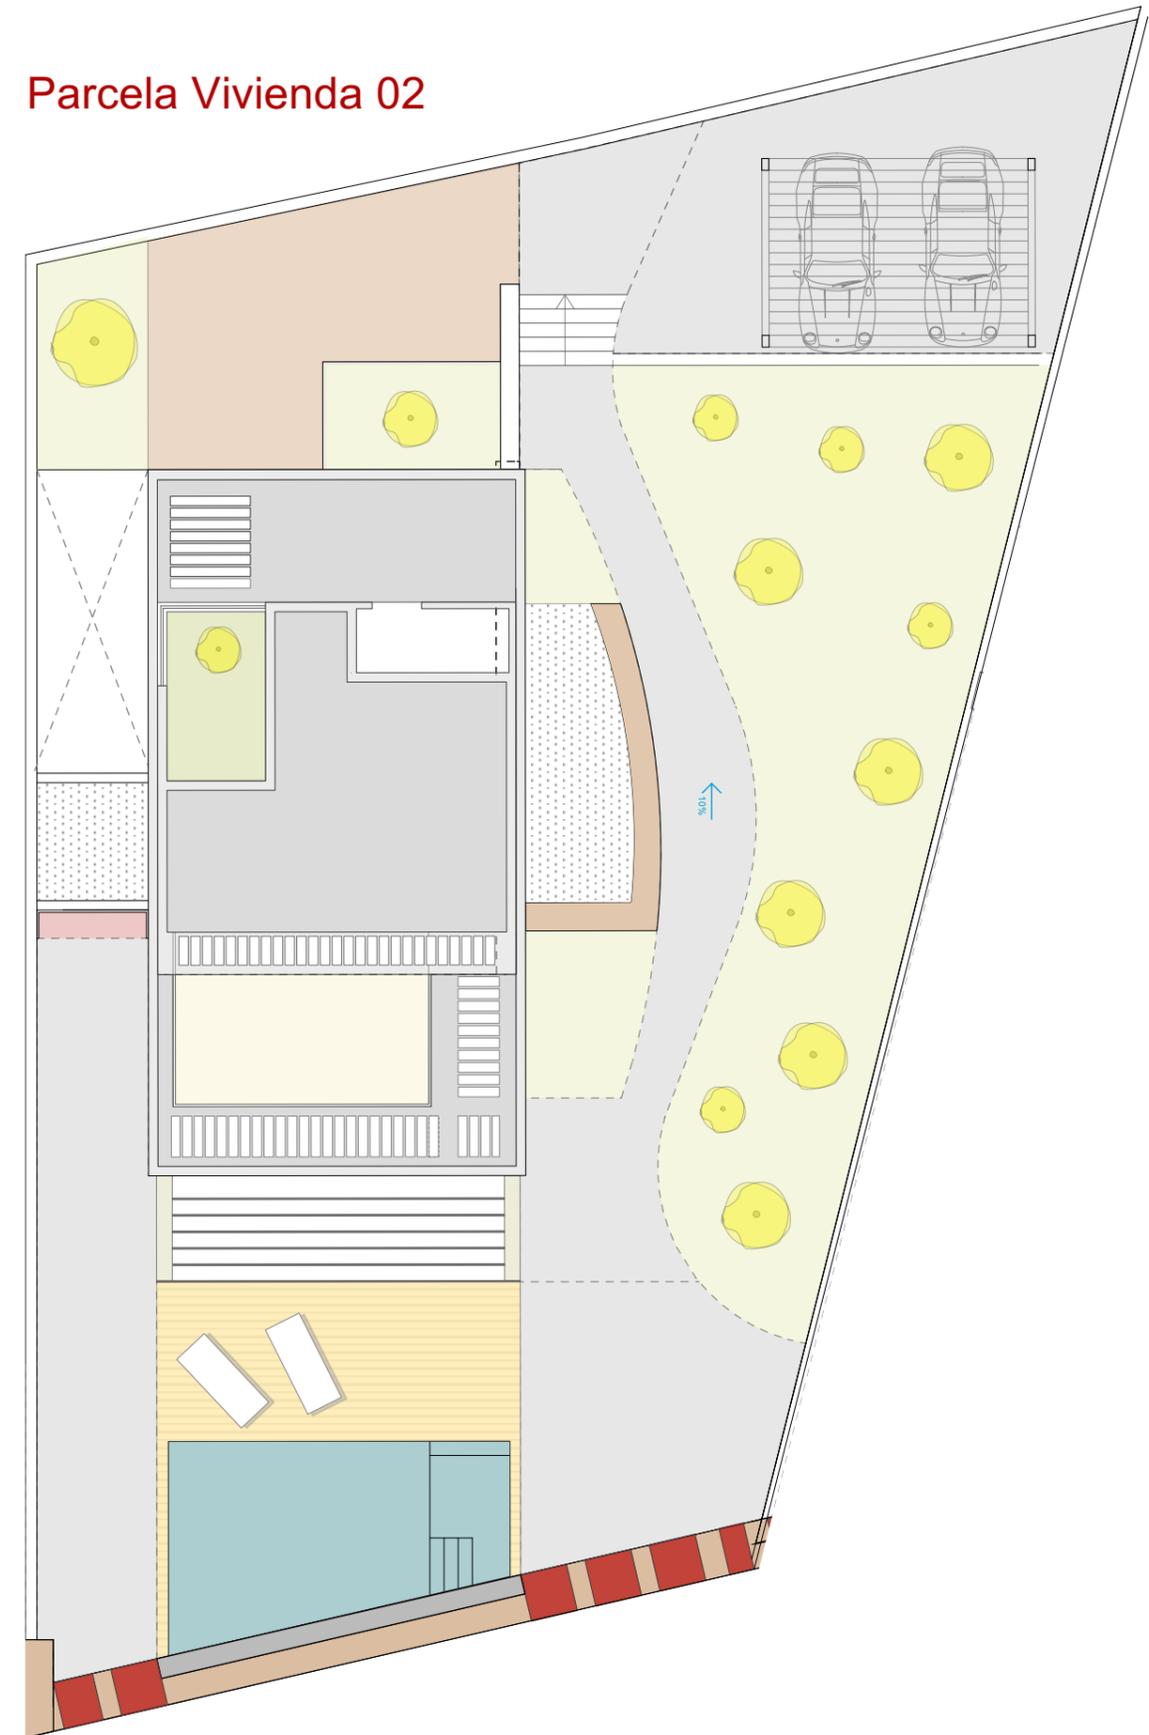


*TODOS LOS DETALLES QUE FIGURAN EN EL PLANO SON ORIENTATIVOS

*SUPERFICIES APROXIMADAS TOMADAS DEL PROYECTO BÁSICO QUE PODRÍAN VERSE LIGERAMENTE ALTERADAS DURANTE LA EJECUCIÓN DE LAS OBRAS

_Vivienda 02

Superficie Parcela = **602,67 m²**
 Superficie Construida Vivienda= **207,72 m²**
 Superficie Edificable= **160,0 m²**
 Superficie Útil Vivienda total= **173,21 m²**
 Superficie Terrazas total= **104,27 m²**

Planta Baja

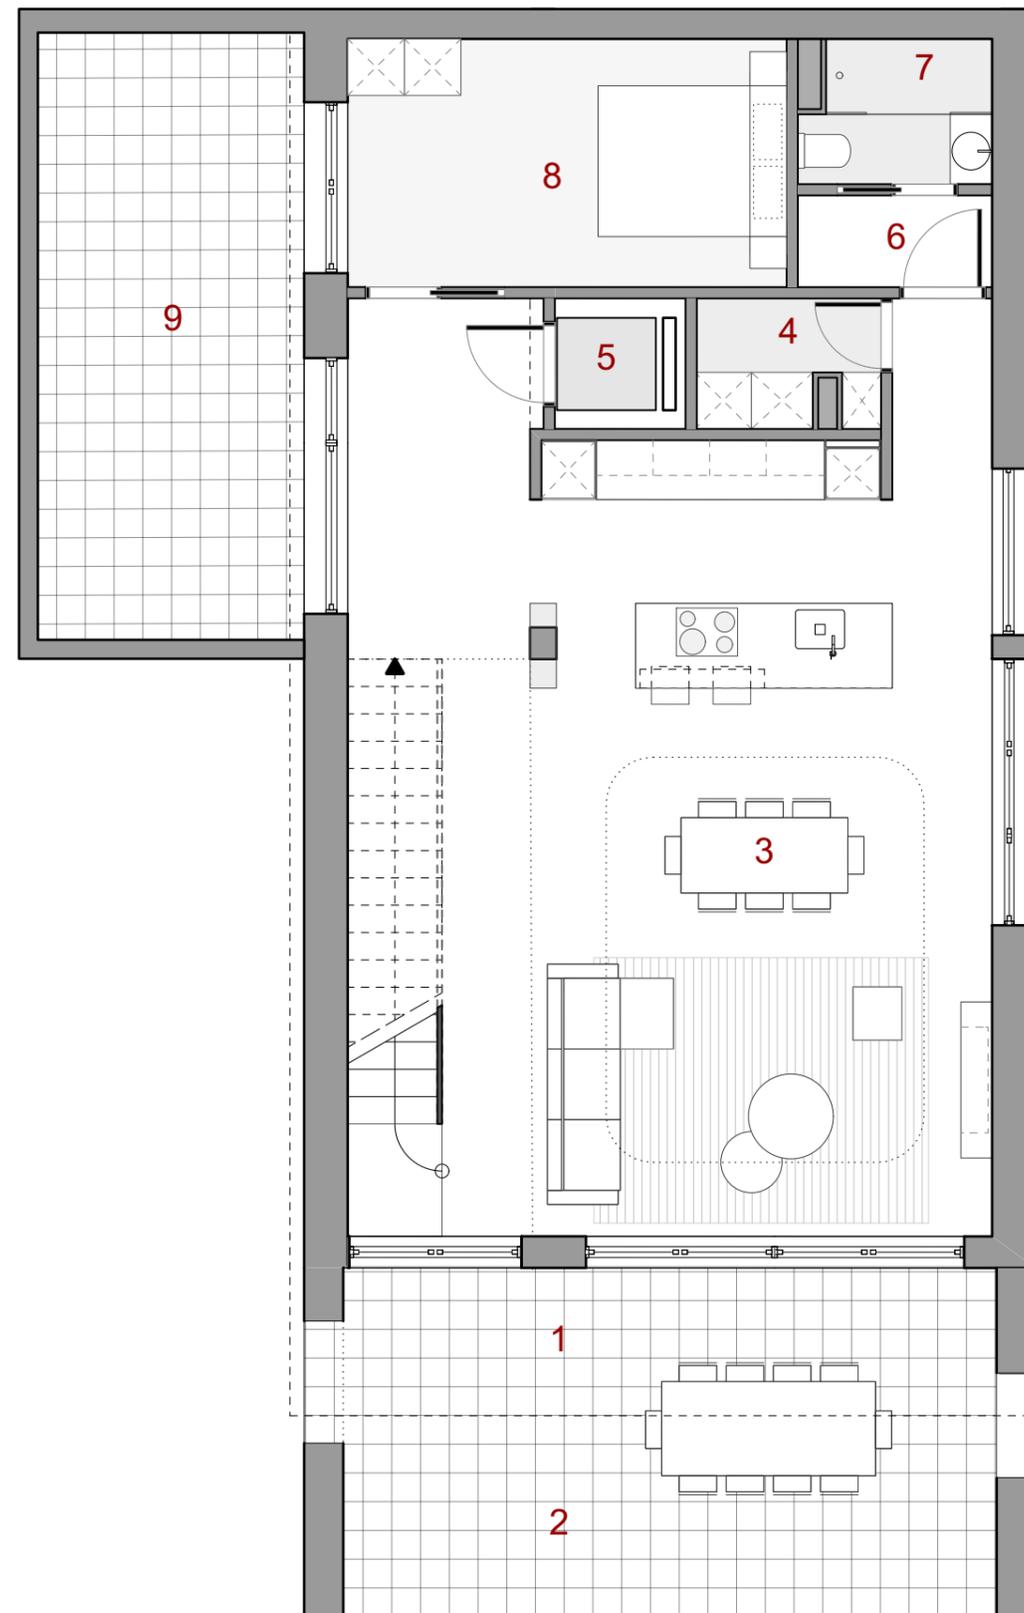

1	Porche cubierto	12,30 m ²
2	Porche descubierto	15,17 m ²
3	Salón-comedor-cocina	61,33 m ²
4	Despensa	2,57 m ²
5	Hueco ascensor	1,70 m ²
6	Distribuidor	2,15m ²
7	Baño	3,02m ²
8	Lavadero / Estudio Homeoffice	13,00m ²
9	Patio interior	16,42m ²

SUPERFICIE ÚTIL VIVIENDA Planta Baja	83,77 m²
SUPERFICIE ÚTIL TERRAZAS Planta Baja	43,89 m²
SUPERFICIE CONSTRUIDA Planta Baja	97,40 m²
(NO SE INCLUYEN TERRAZAS NI PATIOS)	

*TODOS LOS DETALLES QUE FIGURAN EN EL PLANO SON ORIENTATIVOS

*SUPERFICIES APROXIMADAS TOMADAS DEL PROYECTO BÁSICO QUE PODRÍAN VERSE LIGERAMENTE ALTERADAS DURANTE LA EJECUCIÓN DE LAS OBRAS

*MATERIALES SEGUN MEMORIA DE CALIDADES

LIDIAMAR_MODELO MAHÓN_Vivienda 02

Superficie Parcela = **602,67 m²**

Superficie Construida Vivienda= **207,72 m²**

Superficie Edificable= **160,0 m²**


Superficie Útil Vivienda total= **173,21 m²**

Superficie Terrazas total= **104,27 m²**

10	Acceso semicubierto.....	6,66 m ²
11	Distibuidor.....	16,72 m ²
12	Escalera 1.....	6,13 m ²
13	Habitación en suite 1.....	17,48 m ²
14	Habitación en suite 2.....	19,97 m ²
15	Terraza.....	21,47m ²

SUPERFICIE ÚTIL Planta 1	60,30 m²
SUPERFICIE Terraza Planta 1	28,13 m²
SUPERFICIE CONSTRUIDA Planta 1	71,42 m²
(NO SE INCLUYEN TERRAZAS NI PATIOS)	

Planta Primera

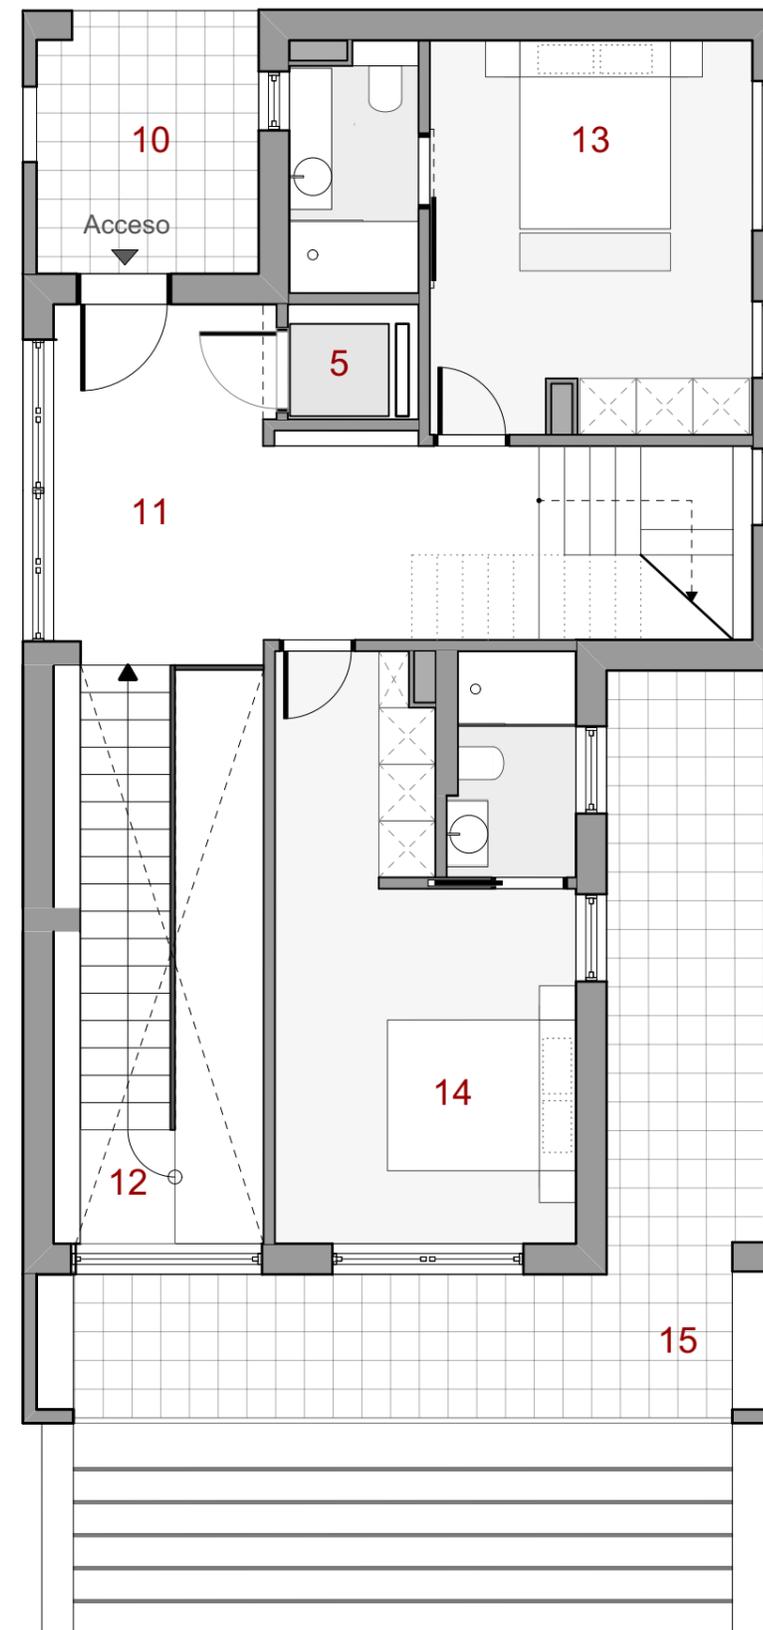

*TODOS LOS DETALLES QUE FIGURAN EN EL PLANO SON ORIENTATIVOS

*SUPERFICIES APROXIMADAS TOMADAS DEL PROYECTO BÁSICO QUE PODRÍAN VERSE LIGERAMENTE ALTERADAS DURANTE LA EJECUCIÓN DE LAS OBRAS

*MATERIALES SEGUN MEMORIA DE CALIDADES


_Vivienda 02

Superficie Parcela = **602,67 m²**
Superficie Construida Vivienda= **207,72 m²**
Superficie Edificable= **160,0 m²**
Superficie Útil Vivienda total= **173,21 m²**
Superficie Terrazas total= **104,27 m²**

16	Escalera 2.....	4,99 m ²
17	Distribuidor P. segunda.....	4,74 m ²
18	Habitación en suite 3.....	19,41 m ²
19	Terraza.....	20,02 m ²
20	Área de instalaciones (exterior).....	4,24 m ²
21	Patio.....	7,99 m ²

SUPERFICIE ÚTIL Planta 2	29,14 m²
SUPERFICIE Terrazas Planta 2	32,25 m²
SUPERFICIE CONSTRUIDA Planta 2	38,90 m²
(NO SE INCLUYEN TERRAZAS NI PATIOS)	

Planta Segunda

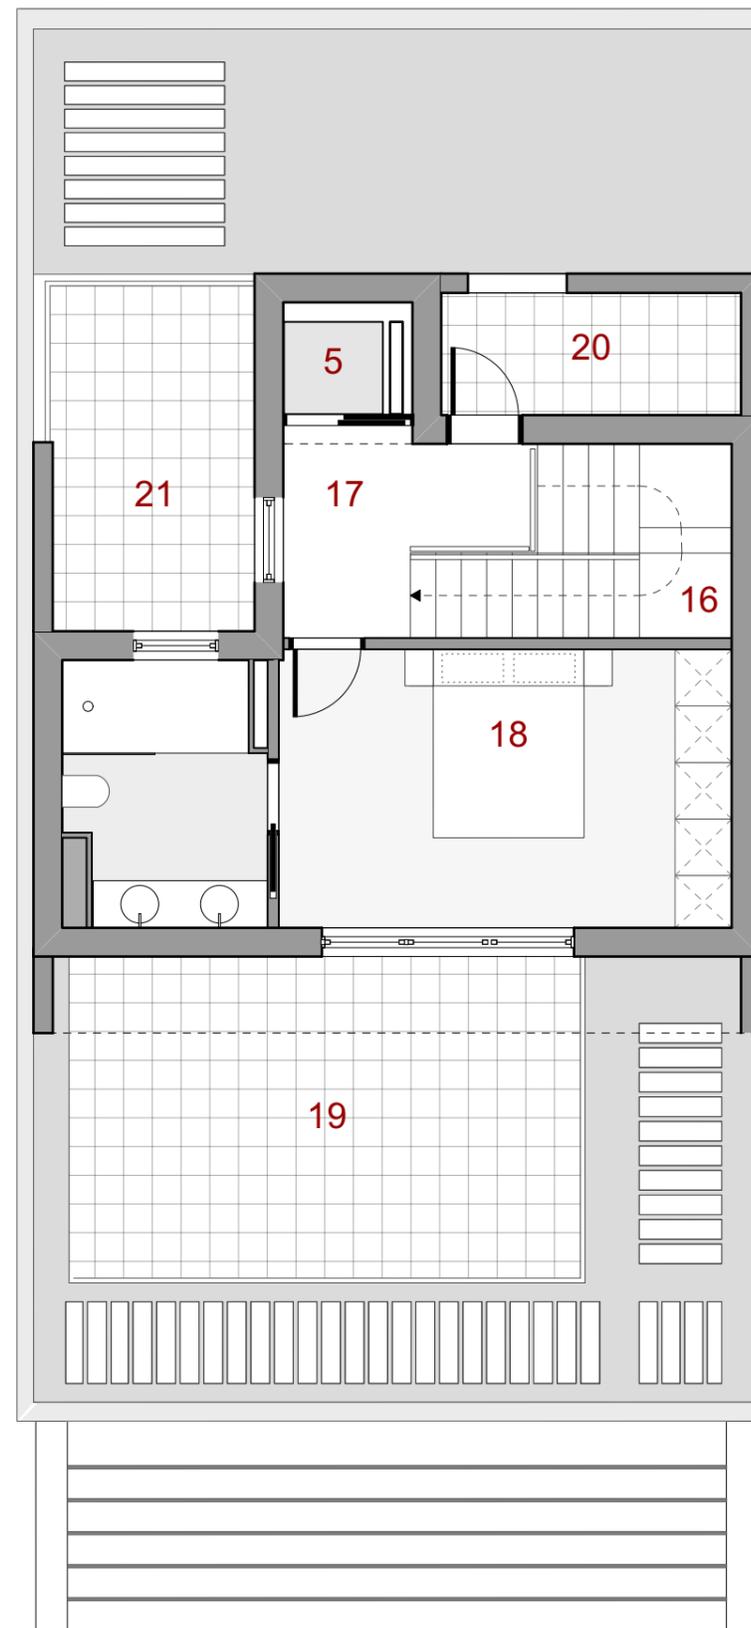

*TODOS LOS DETALLES QUE FIGURAN EN EL PLANO SON ORIENTATIVOS

*SUPERFICIES APROXIMADAS TOMADAS DEL PROYECTO BÁSICO QUE PODRÍAN VERSE LIGERAMENTE ALTERADAS DURANTE LA EJECUCIÓN DE LAS OBRAS

*MATERIALES SEGUN MEMORIA DE CALIDADES