
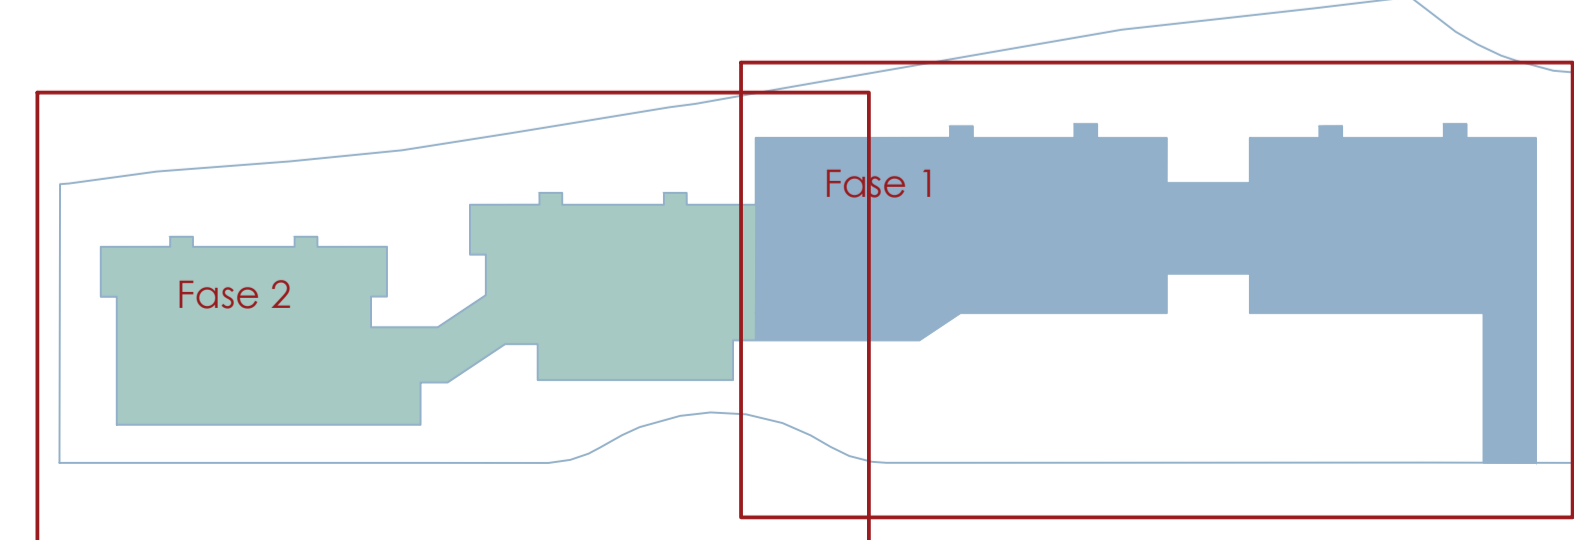


El presente documento es copia de su original del que es autor D. Andrés Ortá Cabrera. Su utilización total o parcial, así como cualquier reproducción o copia o traslado, requiere la previa autorización expresa del autor, quedando en todo caso permitida cualquier modificación unilateral del mismo.

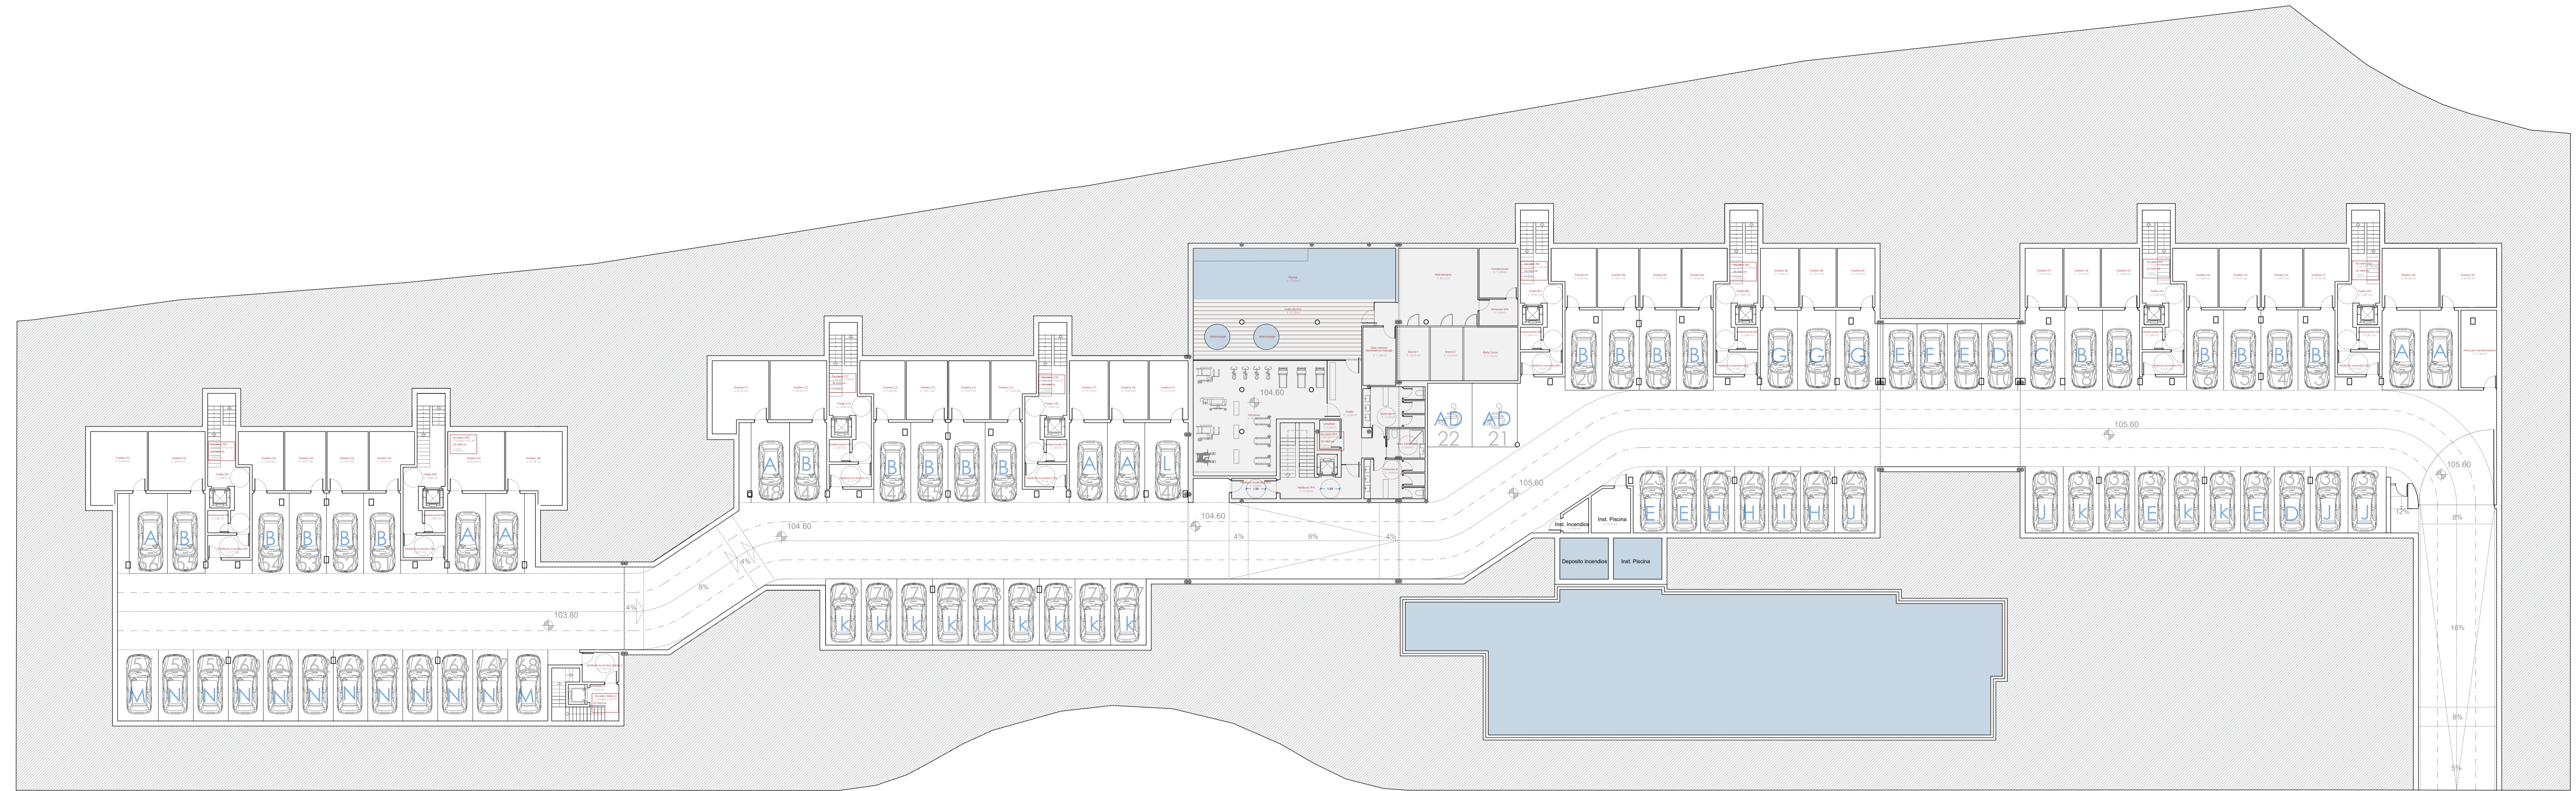

76 plazas	
Fase 1 39 plazas	
Fase 2 37 plazas	
Plaza Tipo A S: 3m x 6,30m = 18,90 m ²	Plaza Tipo H S: 2,70m x 5,20m = 14,04 m ²
Plaza Tipo B S: 2,90m x 6,30m = 18,27 m ²	Plaza Tipo I S: 2,50m x 5,20m = 13 m ²
Plaza Tipo C S: 3,25m x 6,30m = 24,47 m ²	Plaza Tipo J S: 3,00m x 5,20m = 15,6 m ²
Plaza Tipo D S: 2,85m x 5,20m = 14,82 m ²	Plaza Tipo K S: 2,80m x 5,20m = 15,56 m ²
Plaza Tipo E S: 2,40m x 5,20m = 12,48 m ²	Plaza Tipo L S: 3,30m x 6,30m = 21,05 m ²
Plaza Tipo F S: 2,40m x 5,20m = 12,48 m ²	Plaza Tipo M S: 3,15m x 5,60m = 17,64 m ²
Plaza Tipo G S: 3,25m x 6,30m = 24,47 m ²	Plaza Tipo N S: 3,75m x 6,60m = 24,75 m ²
Sótano 4.333 m²	
Rampa 145 m²	

promotor: MACKENZIE REAL ESTATE, SL

Proyecto Básico de 42 viviendas en 4 bloques, garajes y piscina.

Dirección: C/ San Marino, nº 4. // La Nucia // Alicante



Andrés Ortá Cabrera Pepe Giner Ivars

ao

WColapsos COACV11044 WColapsos COACV11071
 +34 699 314 827 +34 965 73 40 14
 andres@aoarquitectura.es pepe@pepiginer.com
 C/ Gibraltar 61371a20 Calpe C/ Puntisima 26 Benissa

Plano: **Distribución planta sótano**



El presente documento es copia de su original del que es autor D. Andrés Ortíz Cabrera. Su utilización total o parcial, así como cualquier reproducción o copia o traslado, requerirá la previa autorización expresa del autor, quedando en todo caso prohibida cualquier modificación unilateral del mismo.

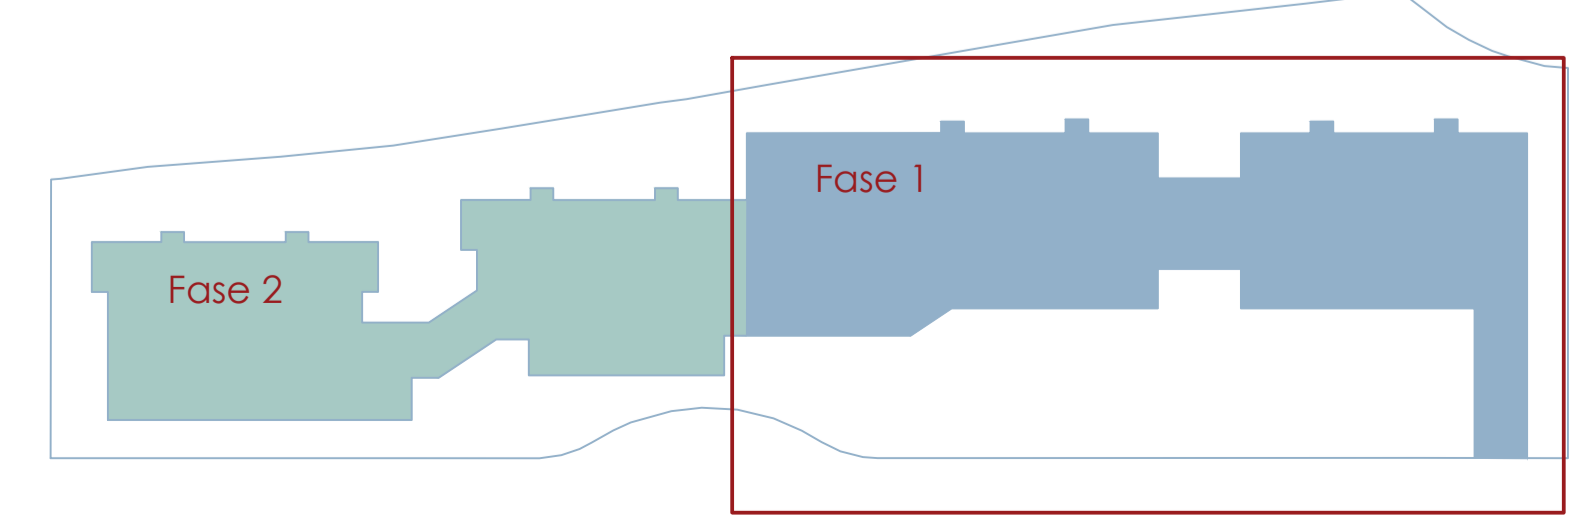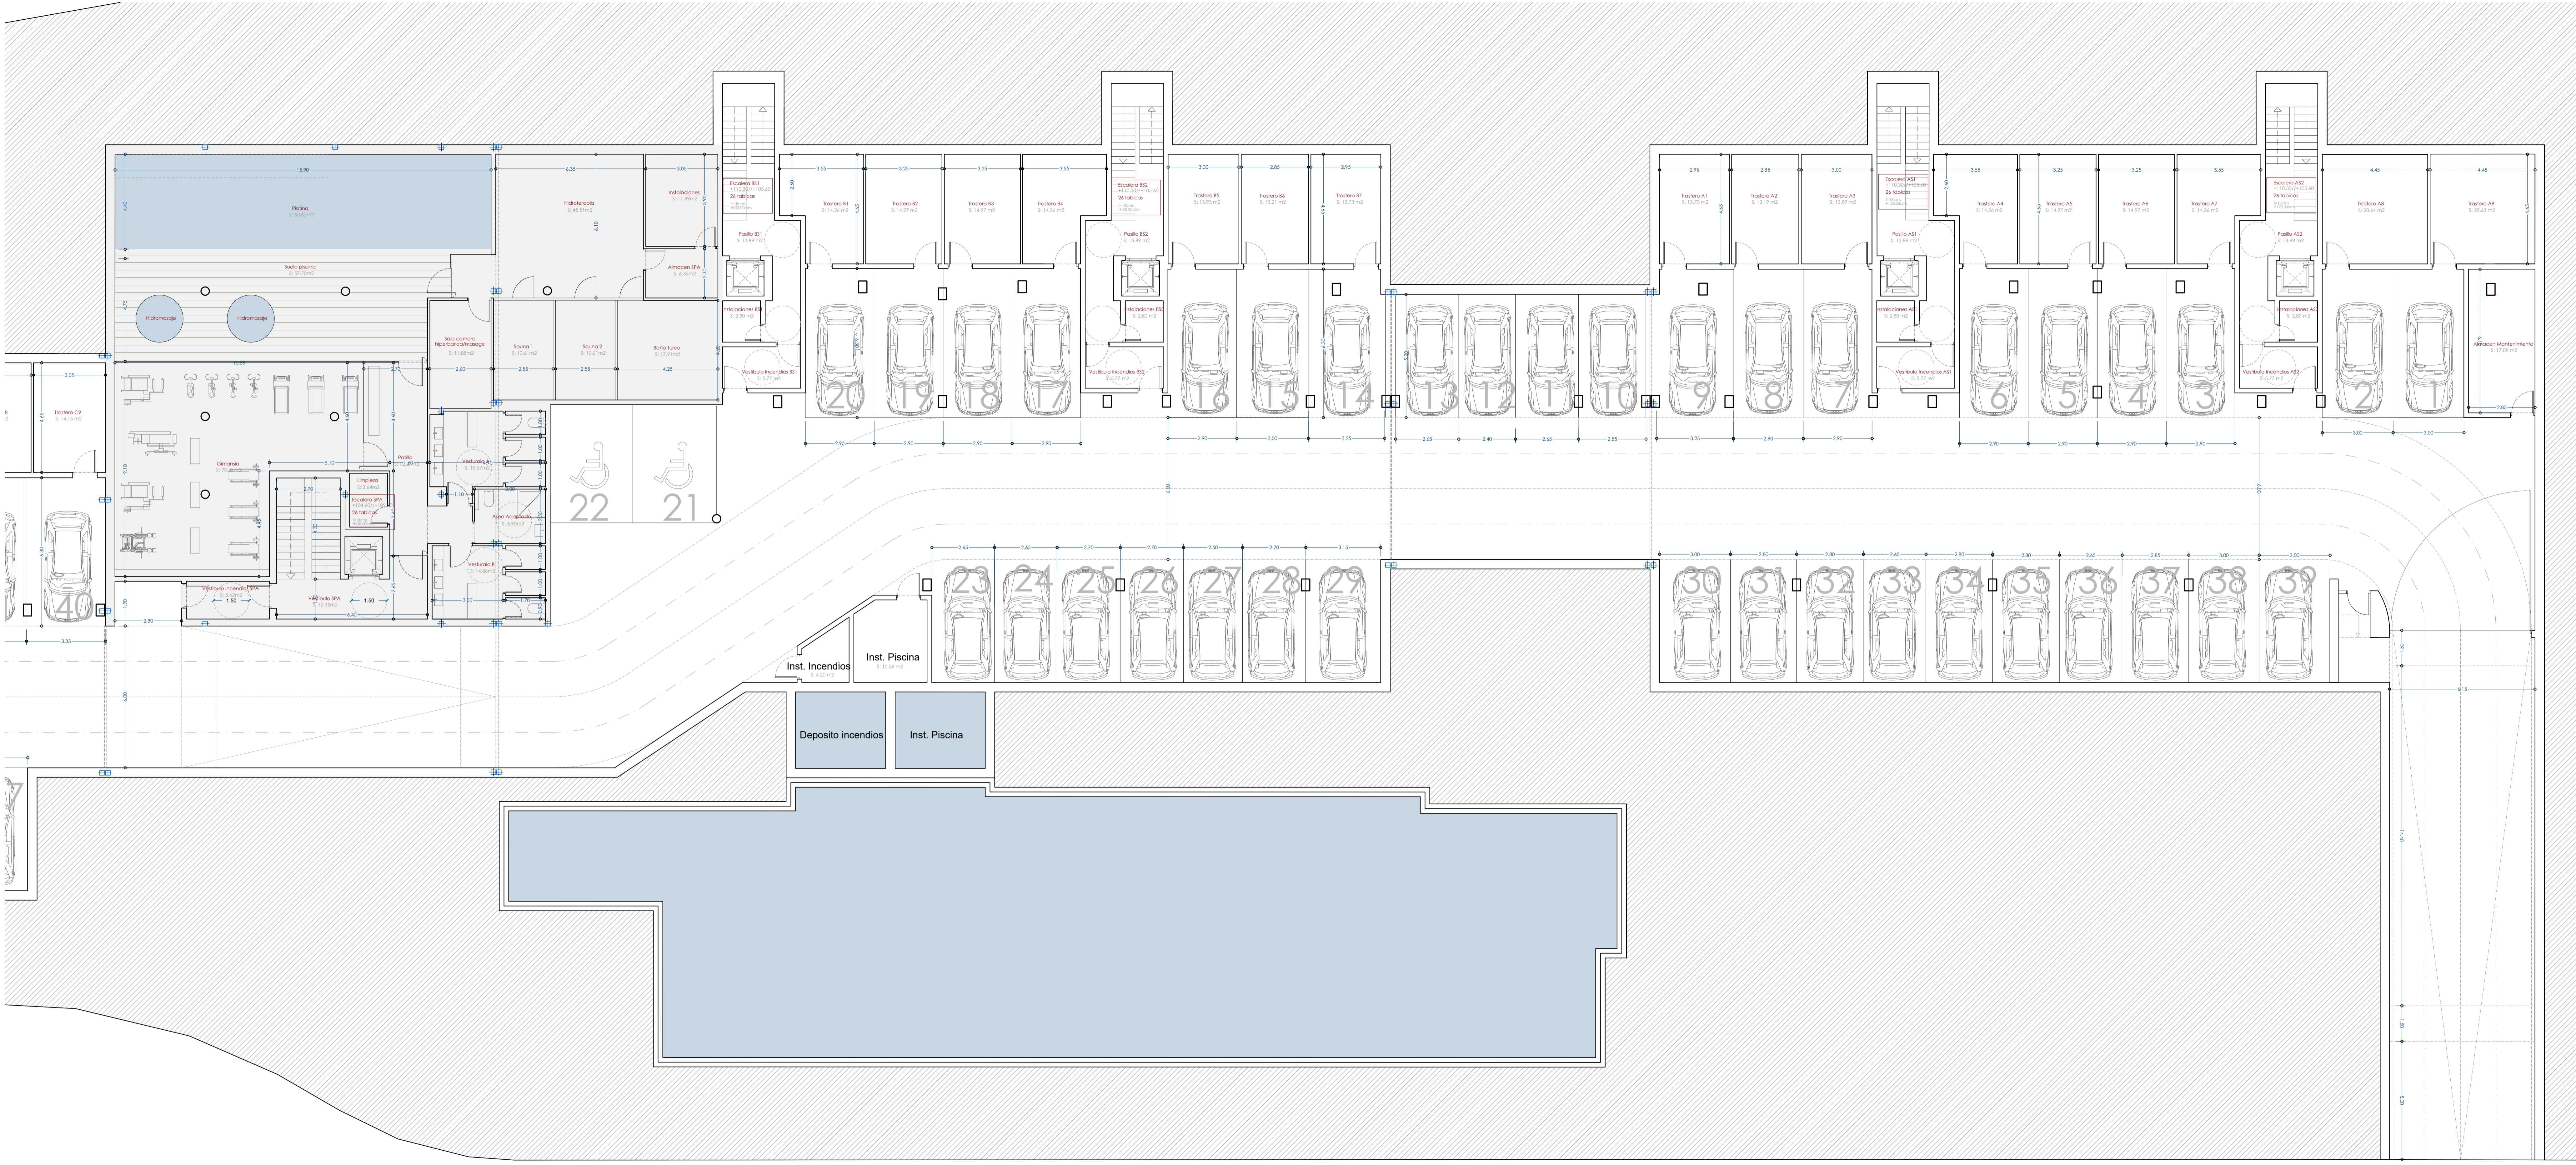

promotor: MACKENZIE REAL ESTATE, SL
Proyecto Básico de 42 viviendas en 4 bloques, garajes y piscina.
 Dirección: C/ San Marino, nº 4. //La Nucla//Alicante
 Andrés Ortíz Cabrera Pepe Giner Ivars



 WColapsos: COACV11644 WColapsos: COACV12071
 +34 699 314 827 andres@aoarquitectura.es +34 965 73 40 14 pepe@pepeginer.com
 C/ Gibraltar 61º/1a2º Calle C/ Purosimas 26Benissa
 Plano: **Distribución planta sotano Fase 1**
 Nº Plano: Referencia: Fecha: Escala:
5.2 E002-23 Marzo 2023 1:100

El presente documento es copia de su original del que es autor D. Andrés Ortíz Cabrera. Su utilización total o parcial, así como cualquier reproducción o copia o traslado, requiere la previa autorización expresa del autor, quedando en todo caso permitida cualquier modificación unilateral del mismo.

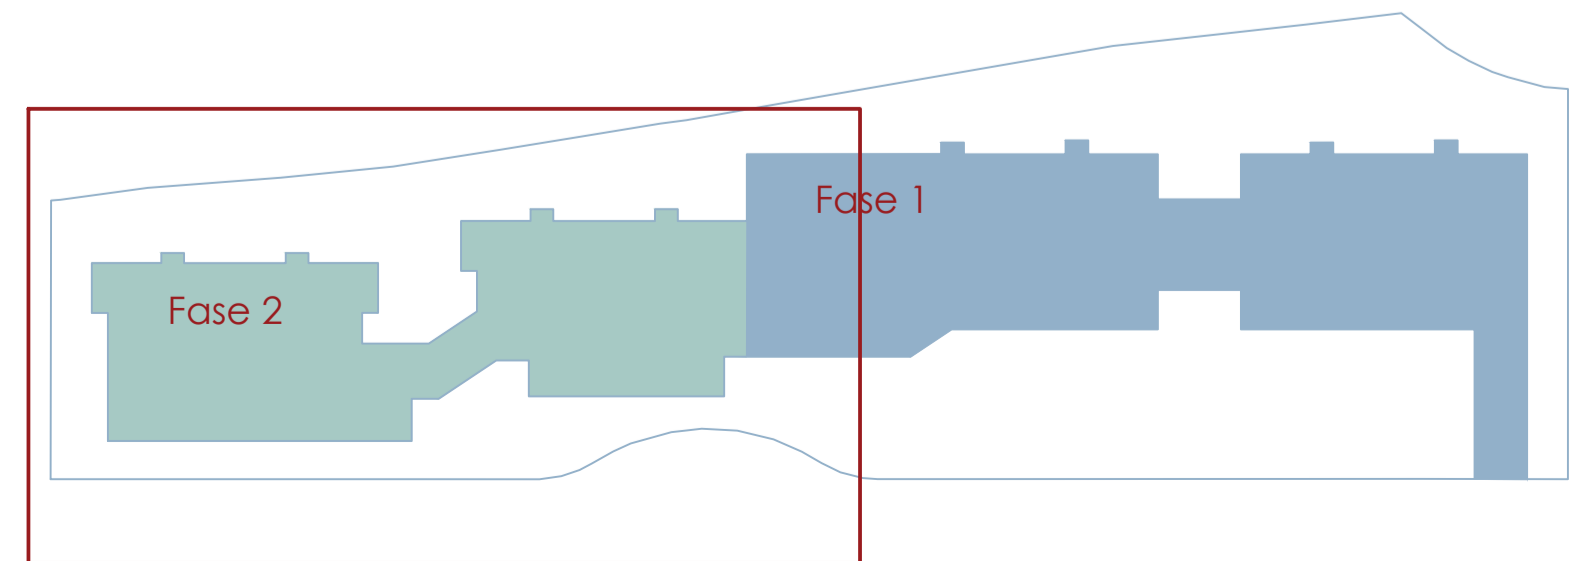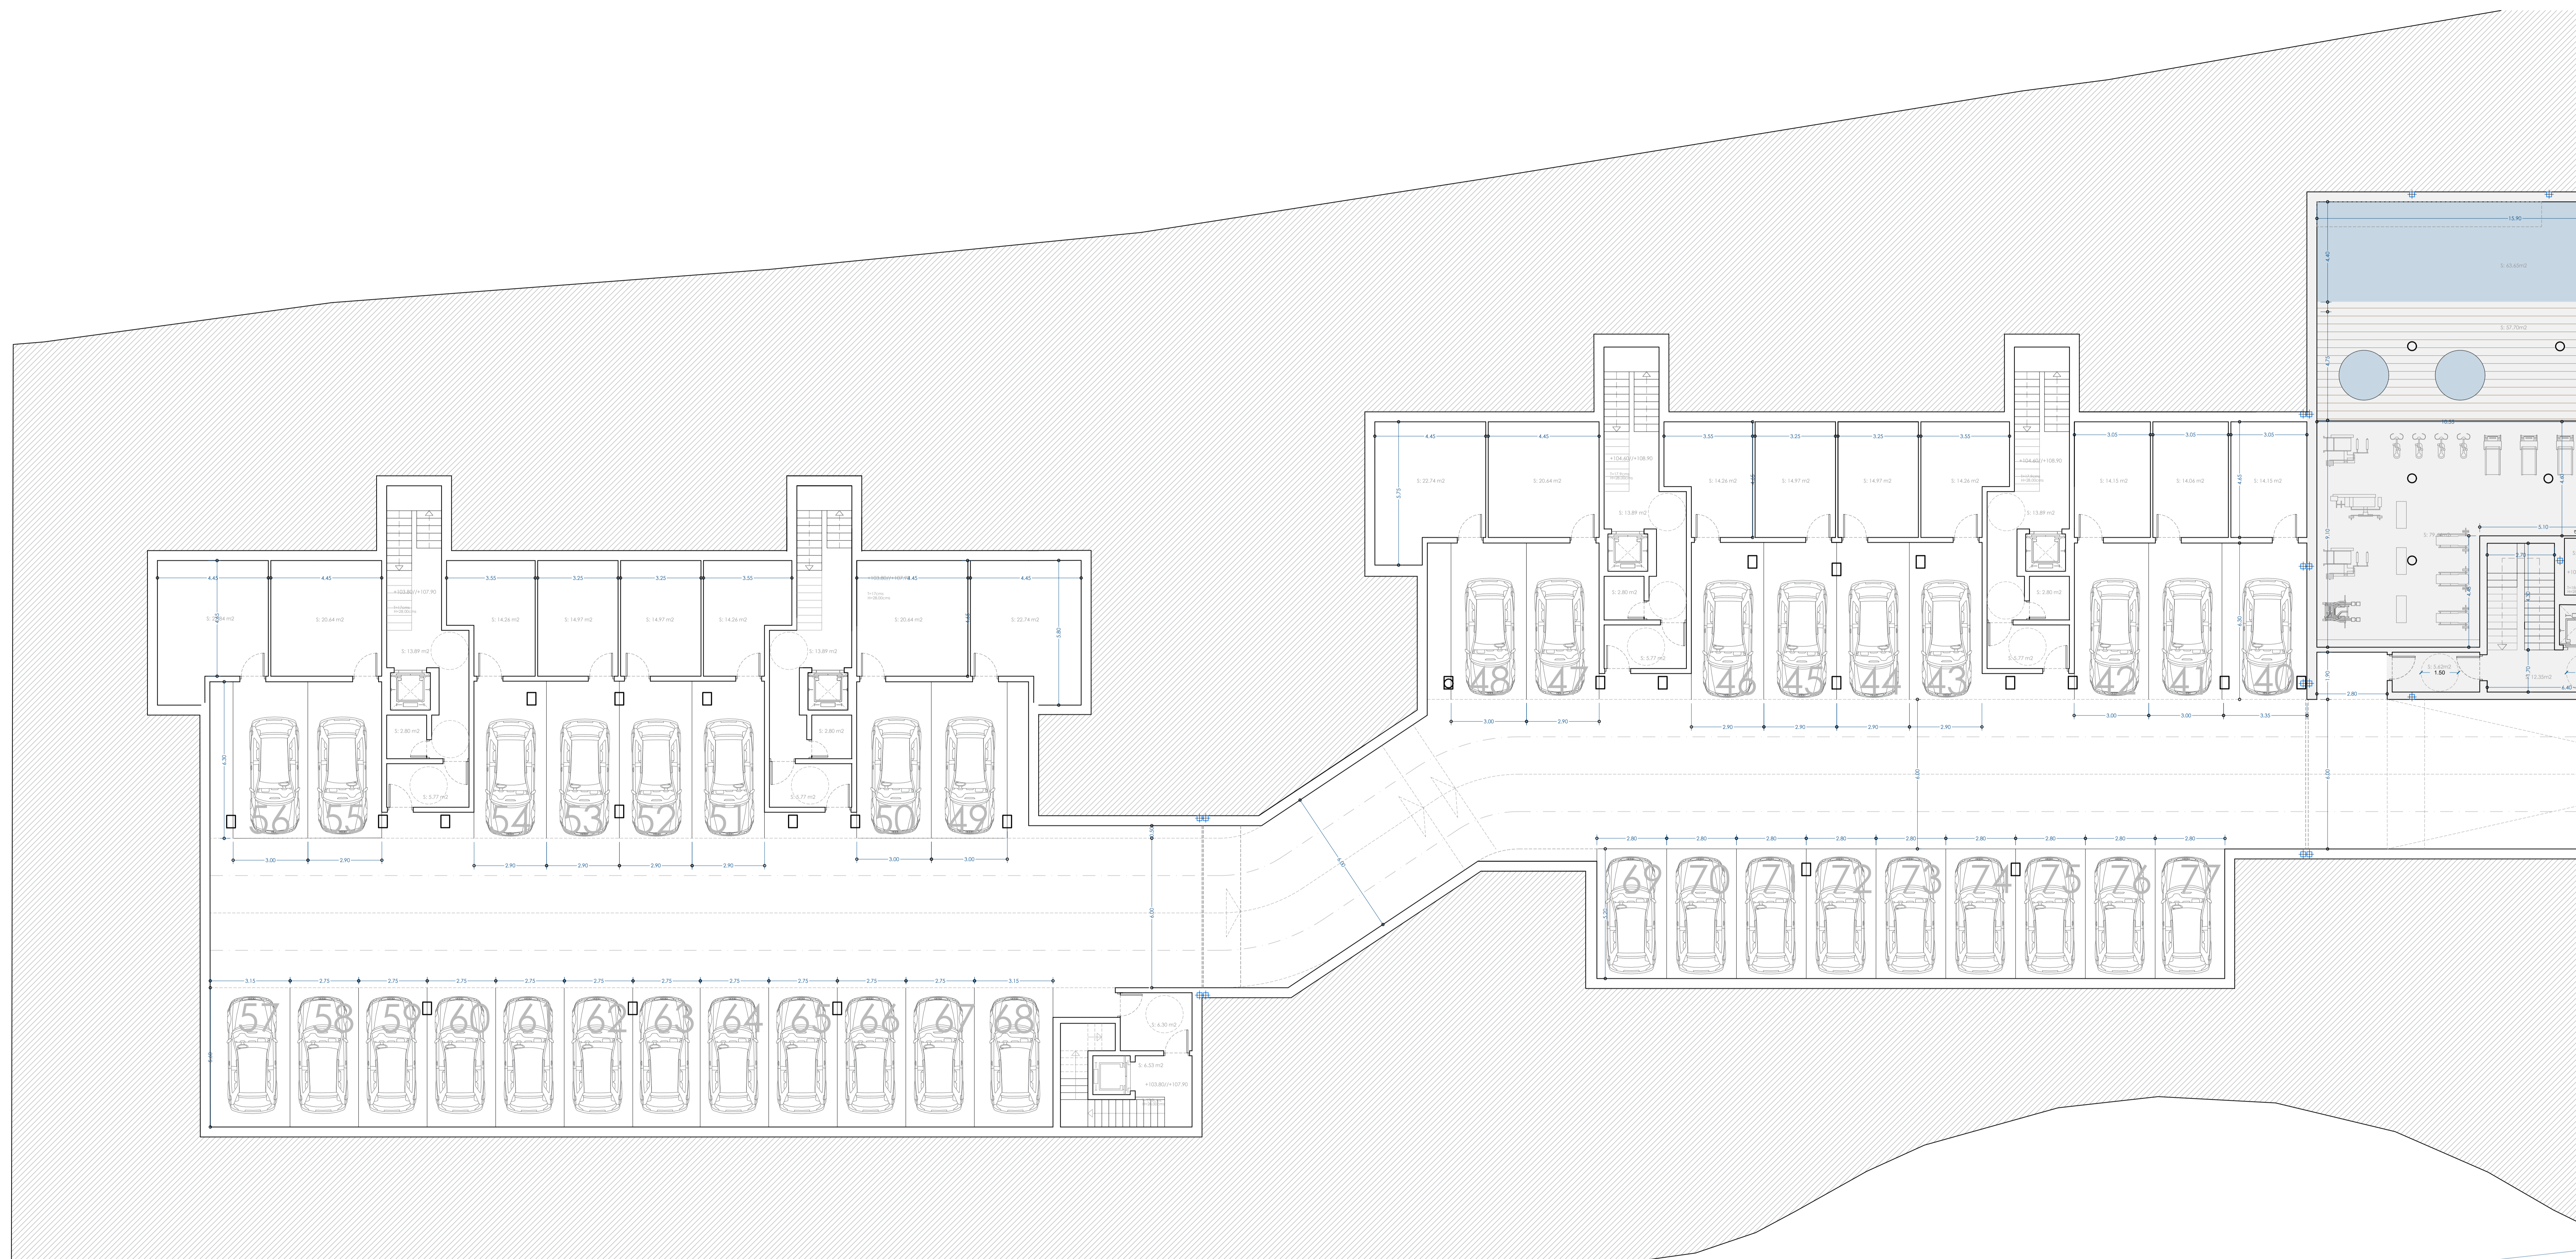

promotor: MACKENZIE REAL ESTATE, SL
Proyecto Básico de 42 viviendas en 4 bloques, garajes y piscina.
Dirección: C/ San Marino, nº 4. //La Nucia//Alicante
Andrés Ortíz Cabrera Pepe Giner Ivars
ao | **ao**
WColapsos: COACV11044 WColapsos: COACV12071
+34 699 314 827 +34 965 73 40 14
andres@aoarquitectura.es pepe@pepigner.com
C/ Gibraltar 5/3º/1a/20 Calpe C/ Purosimas 26Benissa
Plano: **Distribución planta sotano Fase 2**
Nº Plano: Referencia: Fecha: Escala:
5.3 E002-23 Marzo 2023 1:100



El presente documento es copia de su original del que es autor D. Andrés Ortíz Cabrera. Su utilización total o parcial, así como cualquier reproducción o copia o traslado, requerirá la previa autorización expresa del autor, quedando en todo caso prohibida cualquier modificación unilateral del mismo.

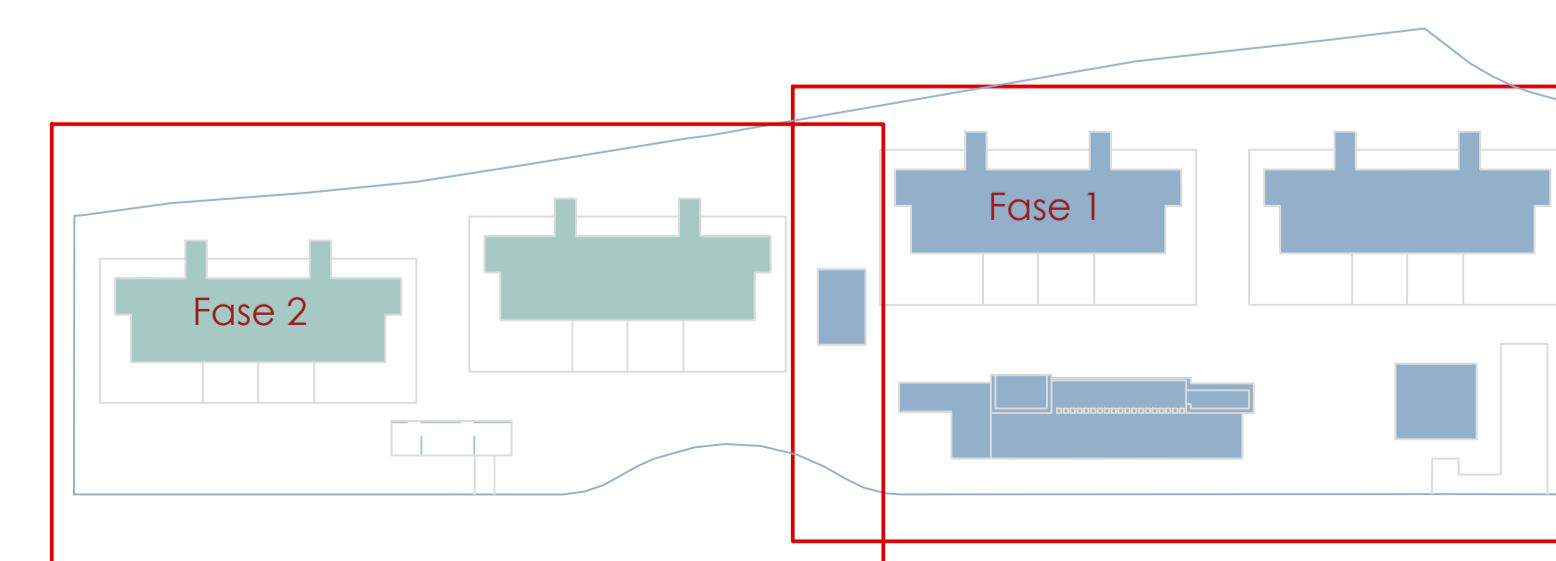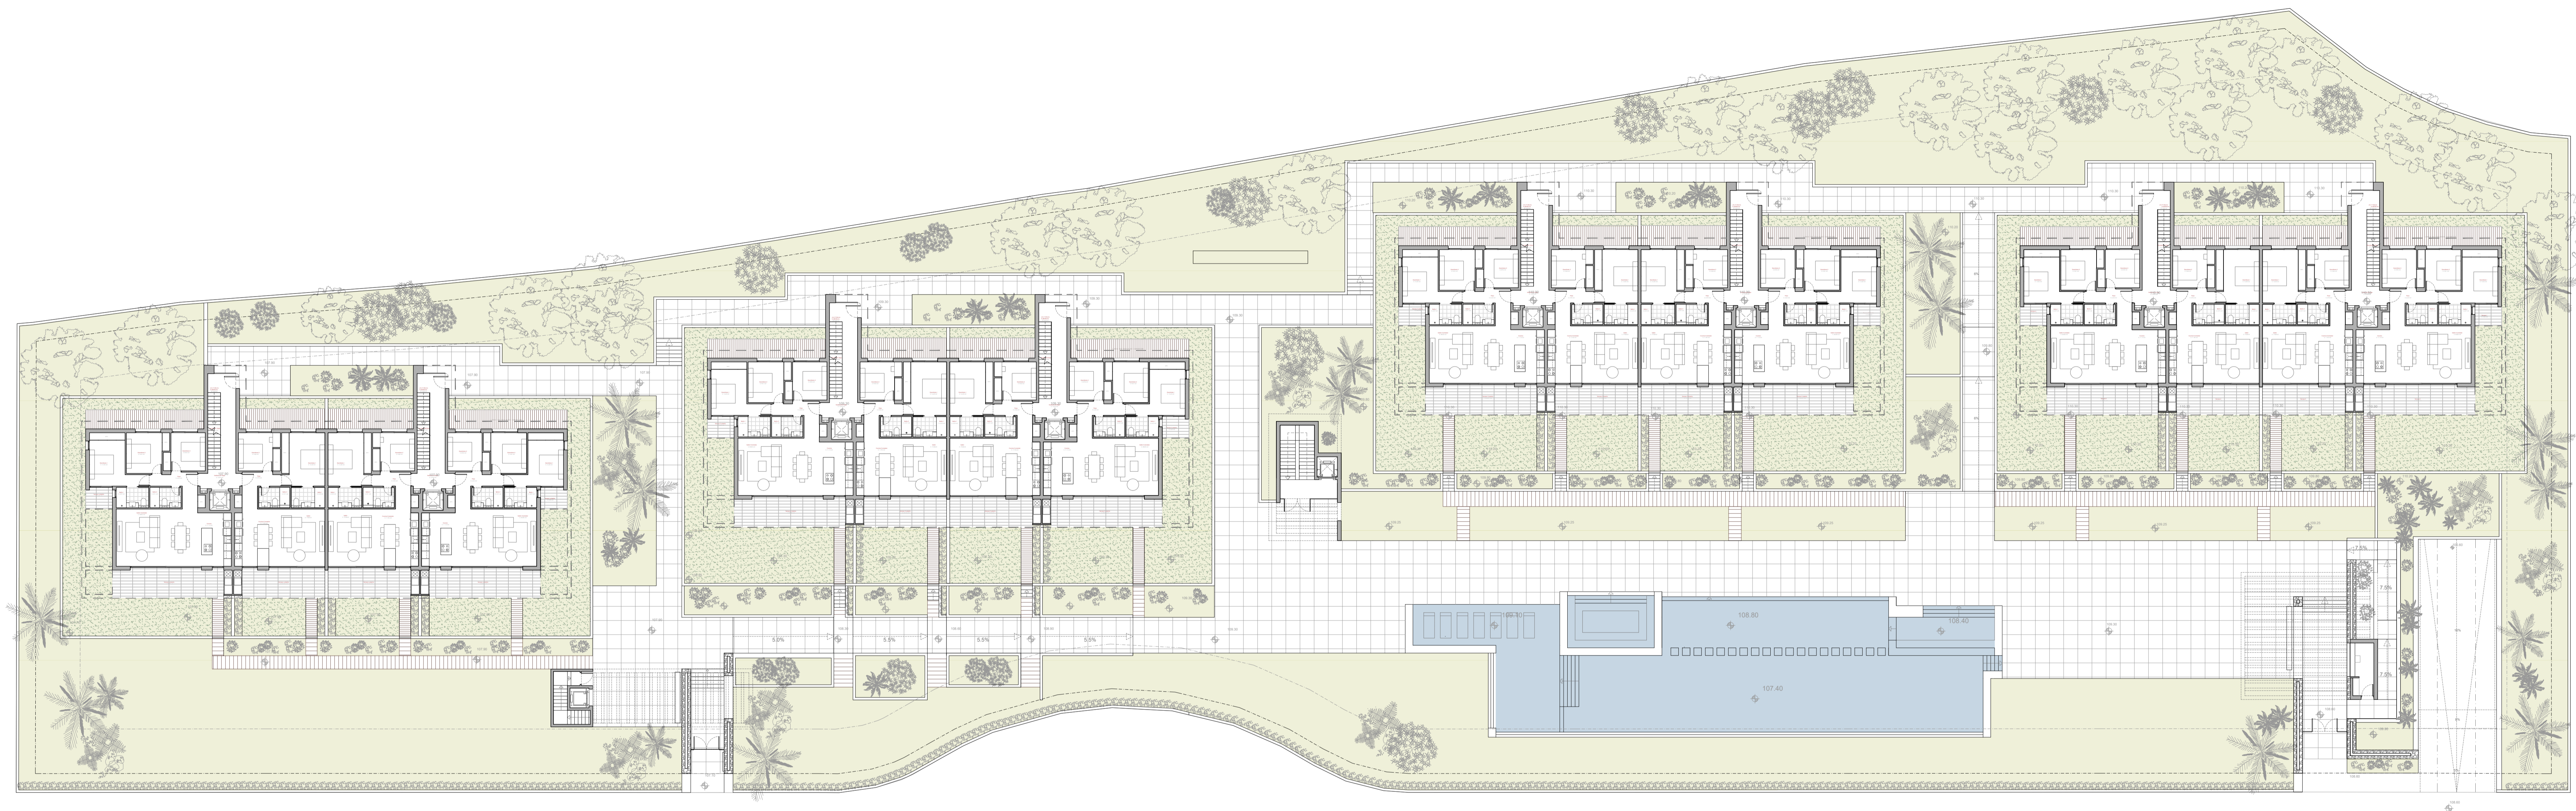

promotor: MACKENZIE REAL ESTATE, SL
Proyecto Básico de 42 viviendas en 4 bloques, garajes y piscina.
Dirección: C/ San Marino, nº 4. //La Nucia//Alicante
Andrés Ortíz Cabrera Pepe Giner Ivars



WColapsos: COACV11044 WColapsos: COACV12071
+34 699 314 827 +34 965 73 40 14
andres@aoarquitectura.es pepe@pepeginer.com
C/ Gibraltar 61319120/Caño C/ Puntisima 26/Benissa
Plano: **Distribución planta baja**
Nº Plano: Referencia: Fecha: Escala:
6.1 E002-23 Marzo 2023 1:200

El presente documento es copia de su original del que es autor D. Andrés Ortíz Cabrera. Su utilización total o parcial, así como cualquier reproducción o copia o traslado, requerirá la previa autorización expresa del autor, quedando en todo caso prohibida cualquier modificación unilateral del mismo.

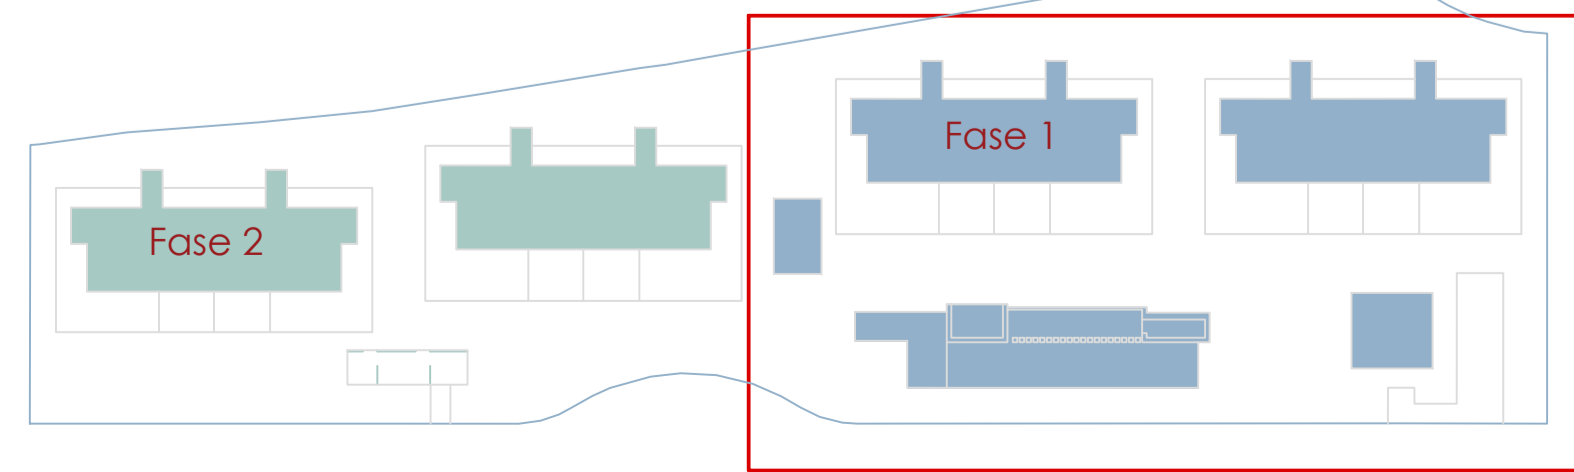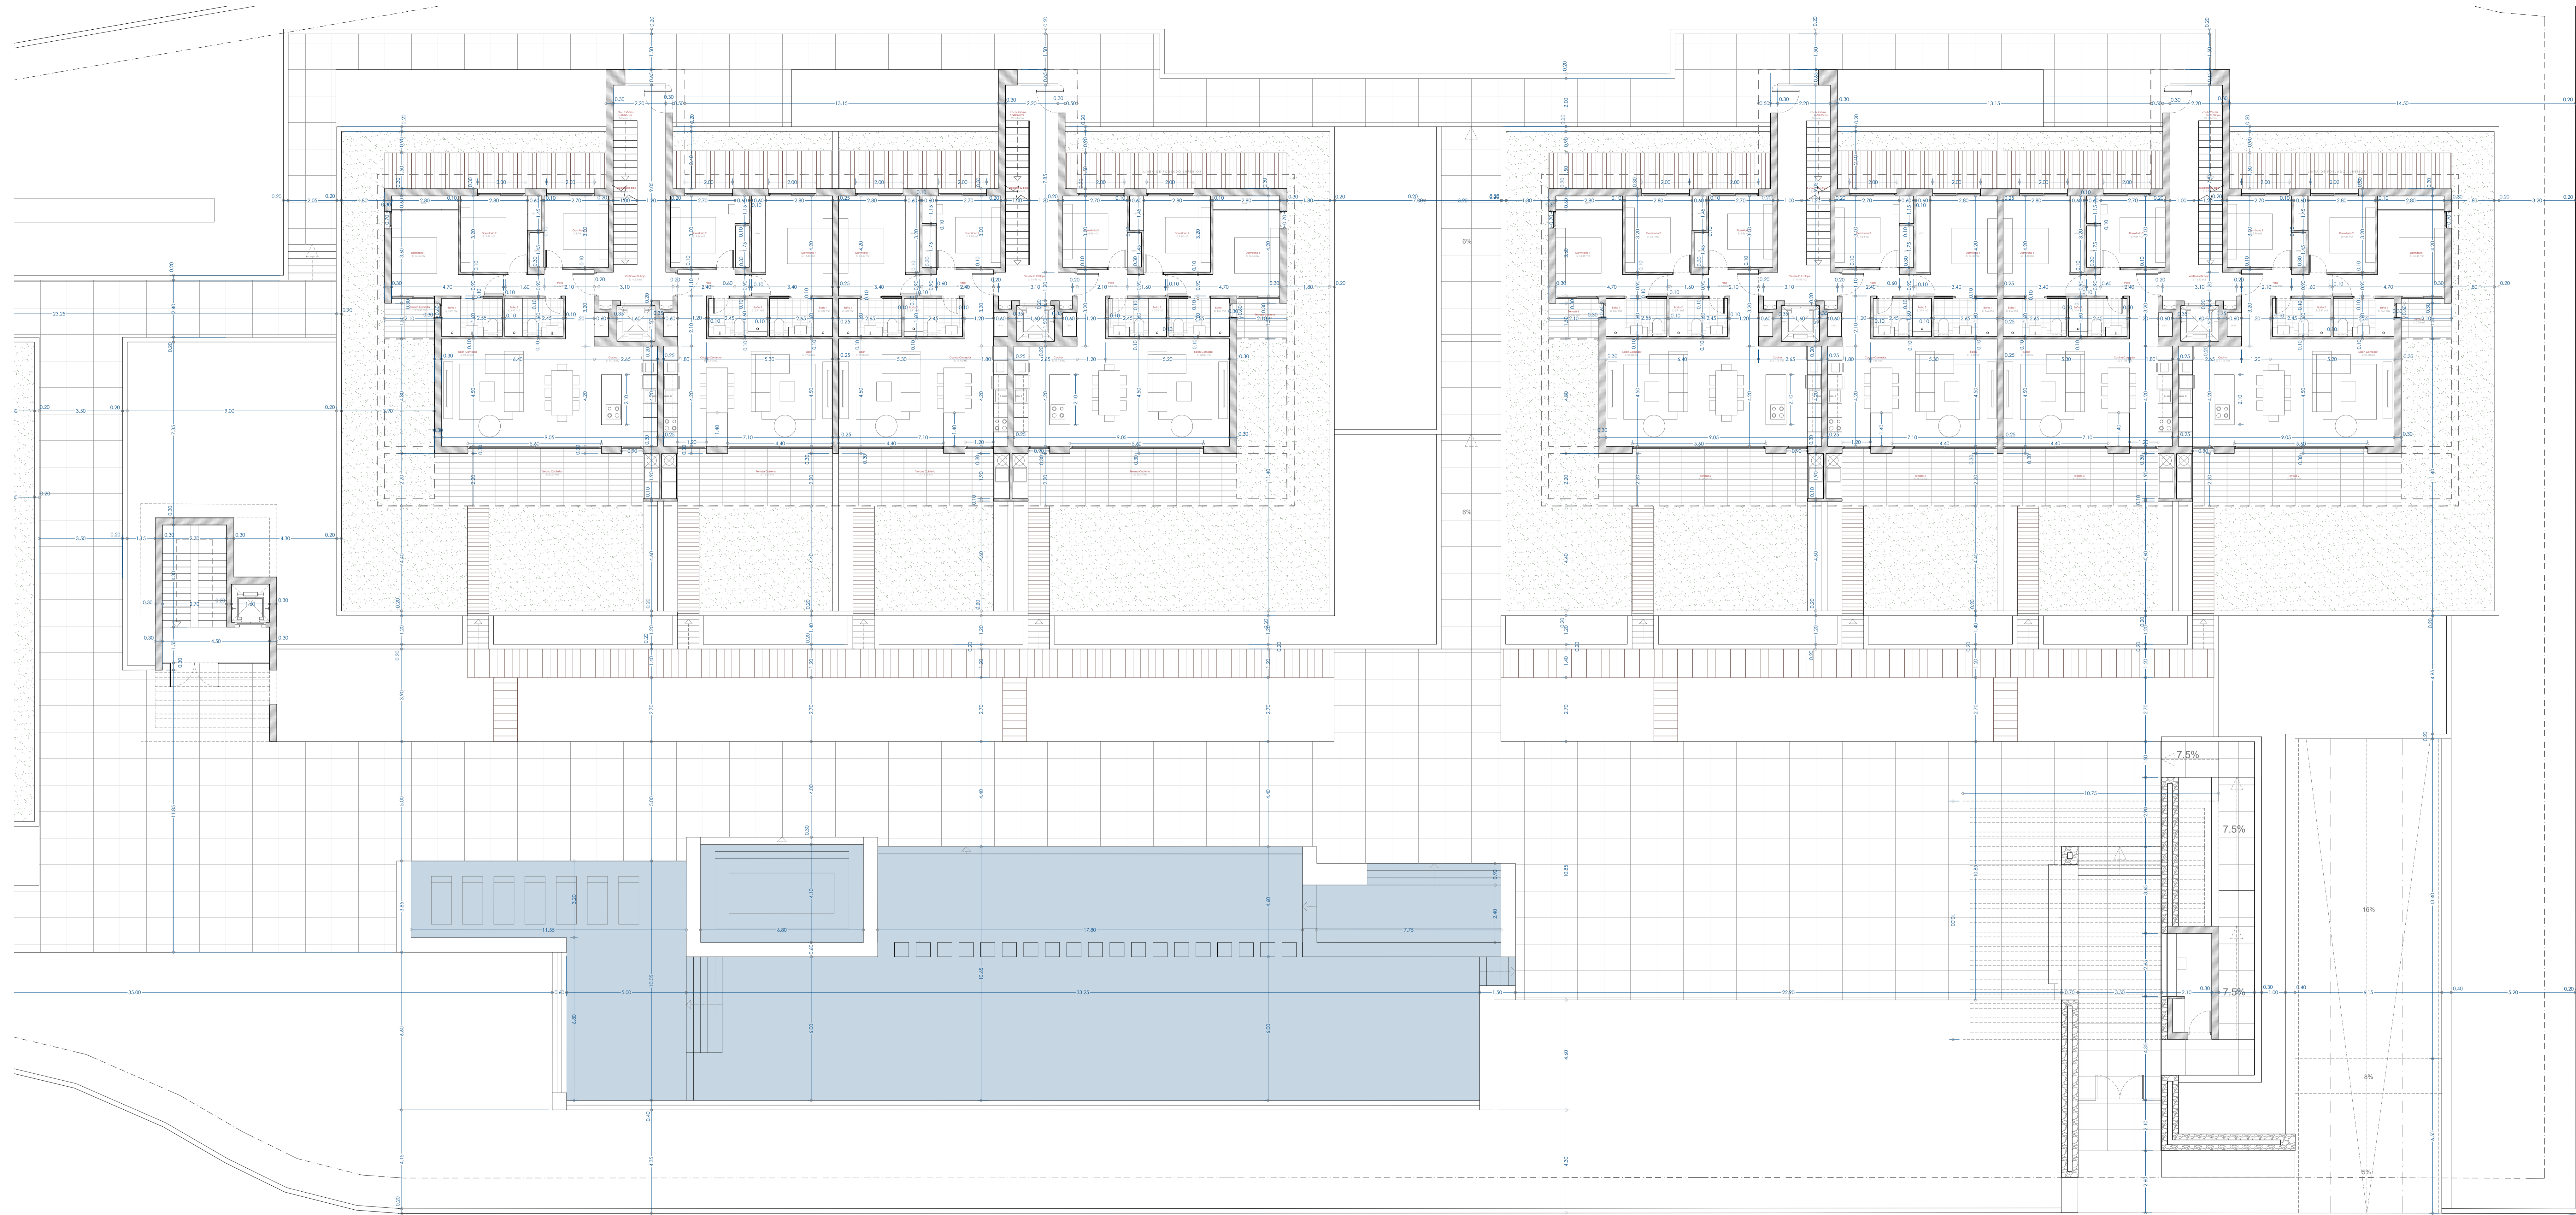



promotor: MACKENZIE REAL ESTATE, SL
Proyecto Básico de 42 viviendas en 4 bloques, garajes y piscina.
Dirección: C/ San Marino, nº 4. //La Nucia//Alicante
Andrés Ortíz Cabrera Pepe Giner Ivars
ao
W: @agencia_ao
+34 699 314 827 andres@aoarquitectura.es C/ Gibraltar 6/3º planta 20 Calle
W: @agencia_ao
+34 965 73 40 14 pepe@pepiginer.com C/ Purosimón 26 Benissa
Plano: **Cotas planta baja Fase 1**
Nº Plano: Referencia: Fecha: Escala:
12.1 E002-23 **Marzo 2023** **1:100**

El presente documento es copia de su original del que es copia. D. Andrés Ortá Cabrera. Su utilización total o parcial, así como cualquier reproducción o copia o traslado, requiere la previa autorización expresa del autor, quedando en todo caso prohibida cualquier modificación unilateral del mismo.

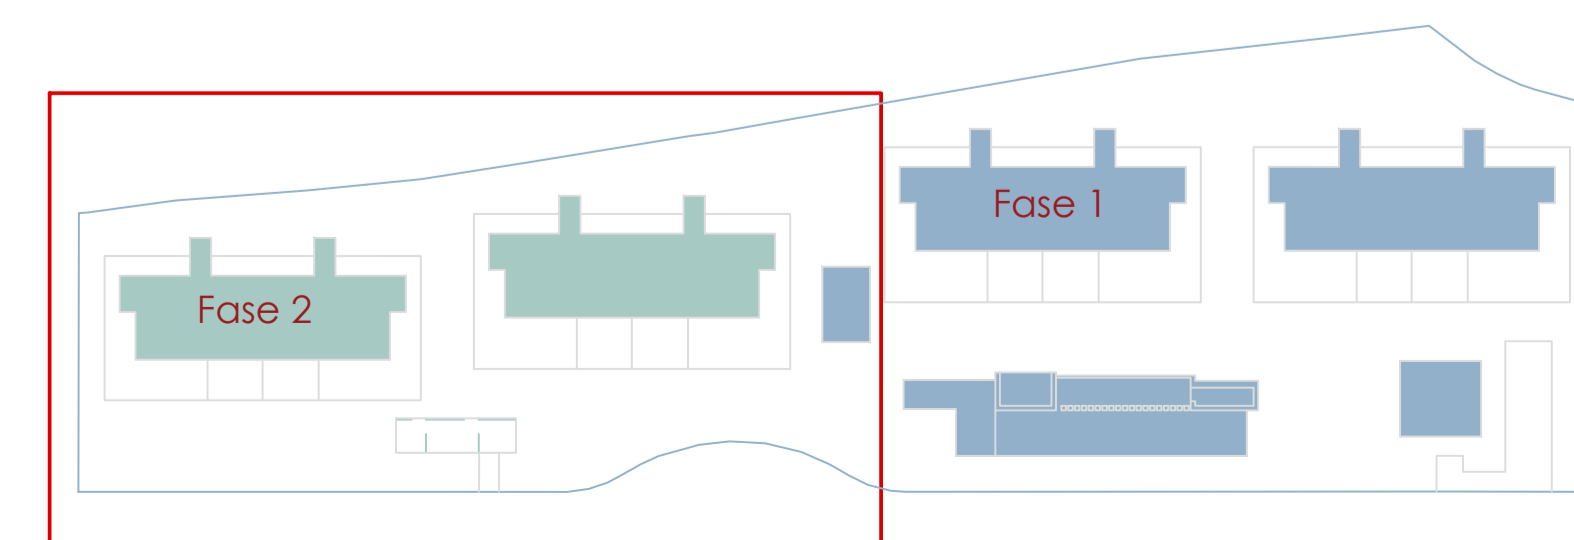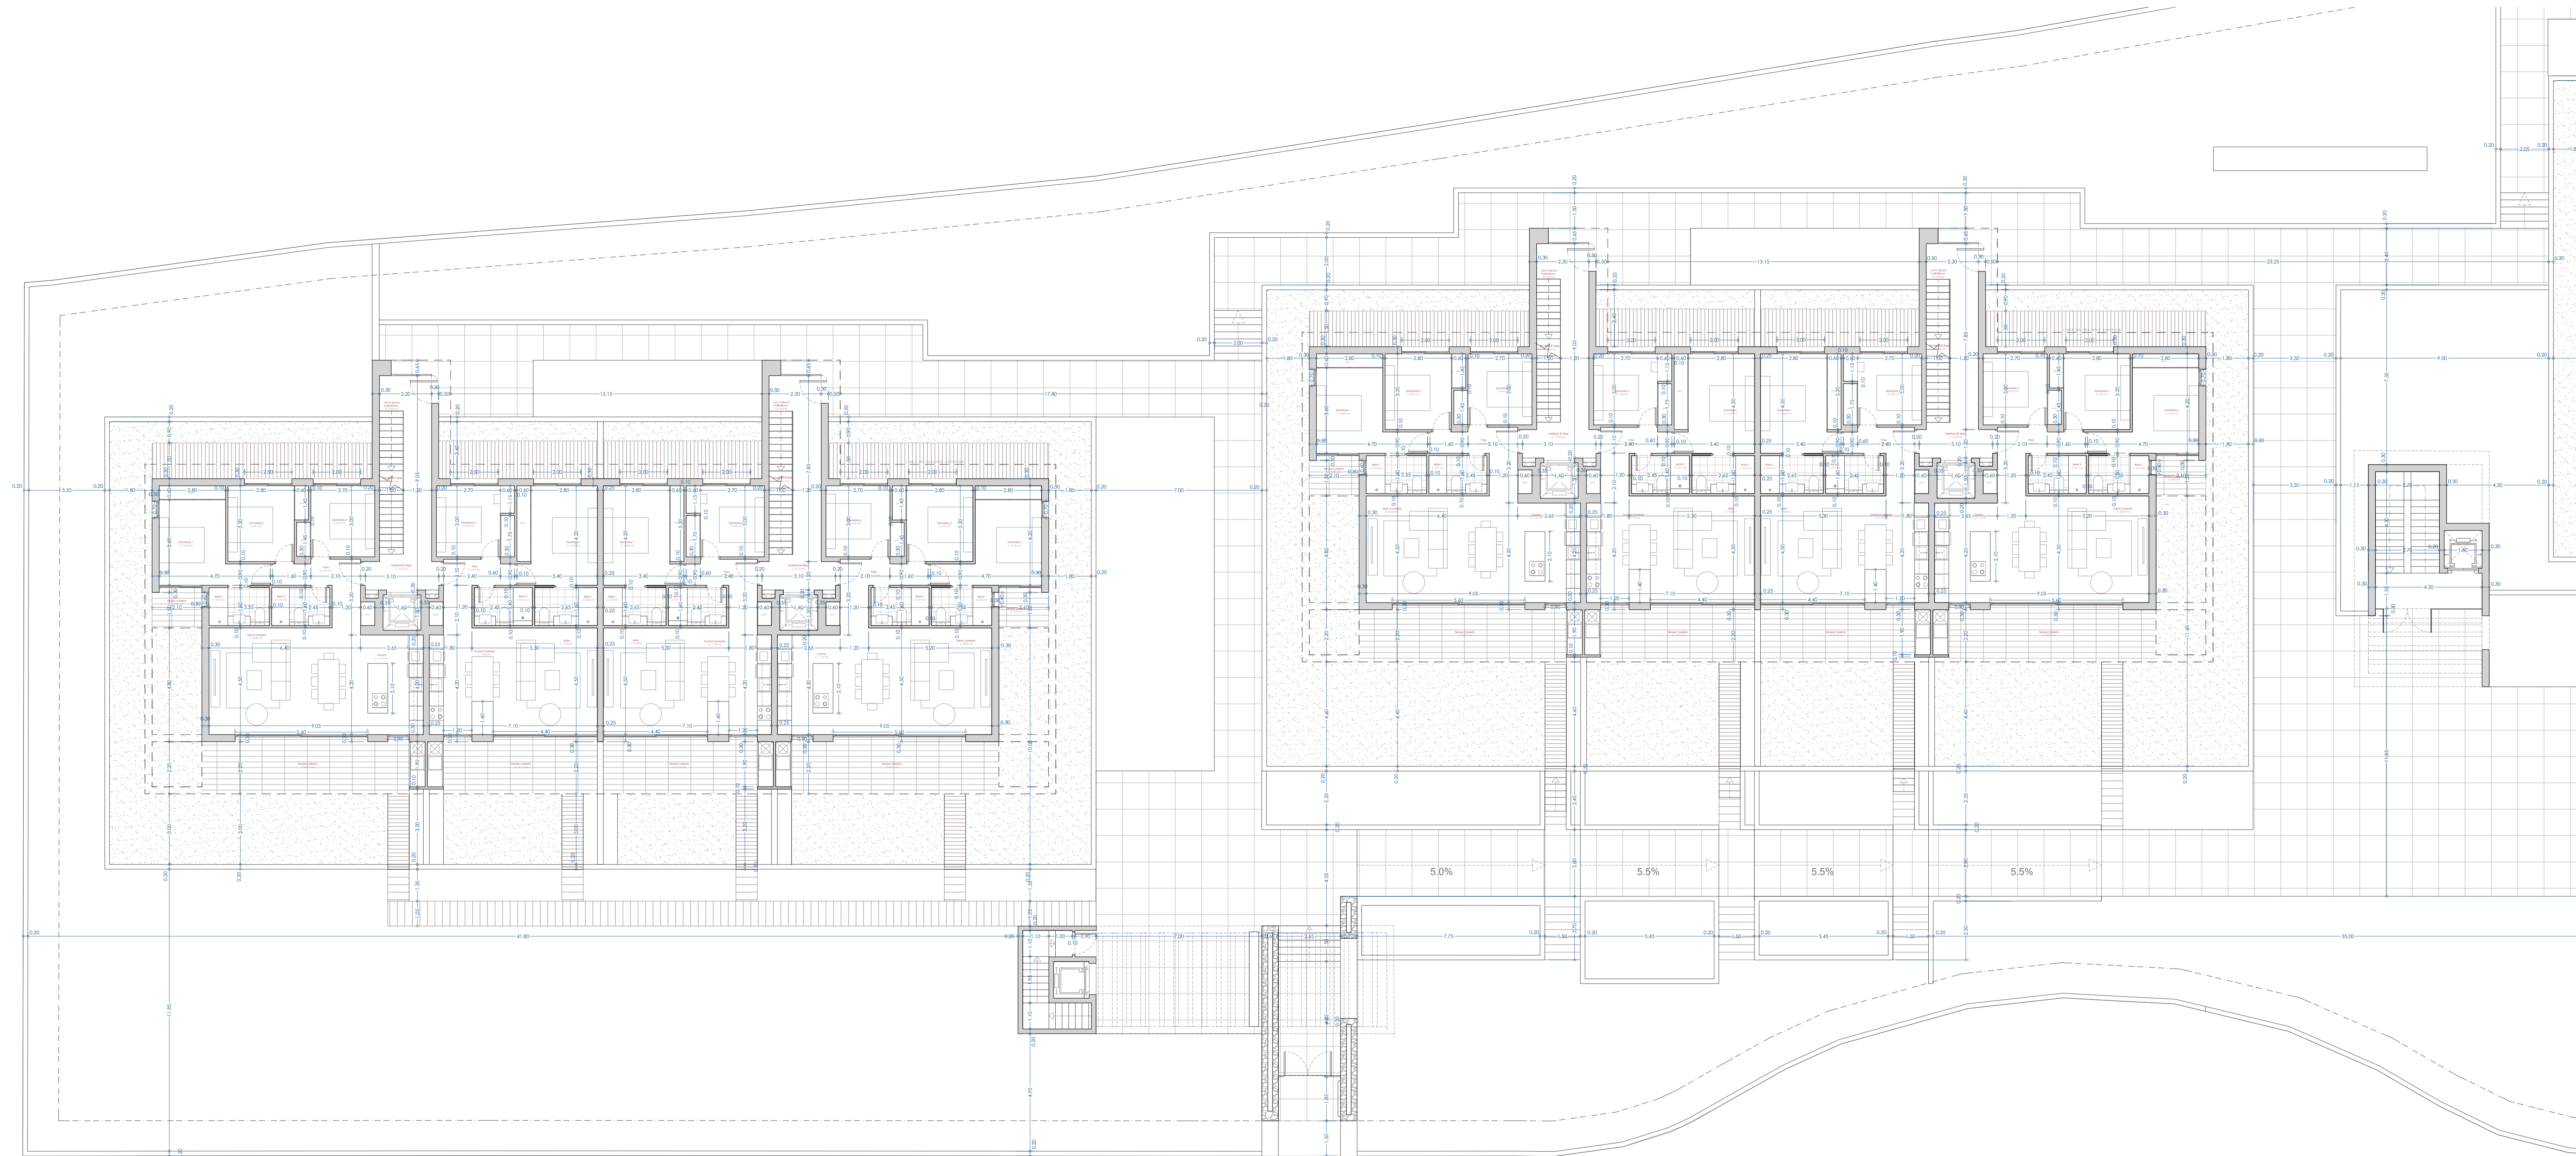



promotor: MACKENZIE REAL ESTATE, SL
Proyecto Básico de 42 viviendas en 4 bloques, garajes y piscina.
Dirección: C/ San Marino, nº 4. //La Nucia//Alicante
Andrés Ortá Cabrera Pepe Giner Ivars
ao
WColapsos: COACV11644 WColapsos: COACV12071
+34 699 314 827 +34 965 73 40 14
andres@aoarquitectura.es pepe@pepaginer.com
C/ Gibraltar 61371a20 Calpe C/ Puntisima 26Benissa
Plano: **Cotas planta baja Fase 2**
Nº Plano: Referencia: Fecha: Escala:
12.2 E002-23 Marzo 2023 1:100

presente documento es copia de su original del tipo son autores D. Andrés Ortíz Cabrera y Pepe Giner. Su utilización total o parcial, así como cualquier reproducción o edición o traslado, quedan a la plena responsabilidad expresa del autor, quedando en todo caso prohibida cualquier modificación sustancial del mismo.

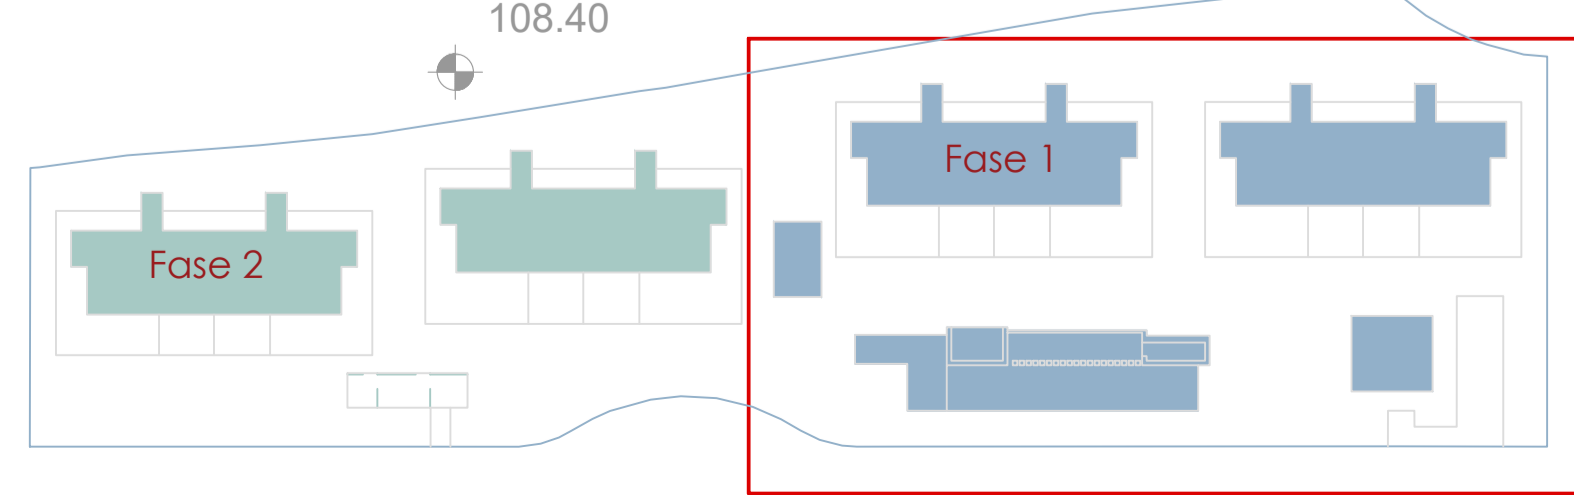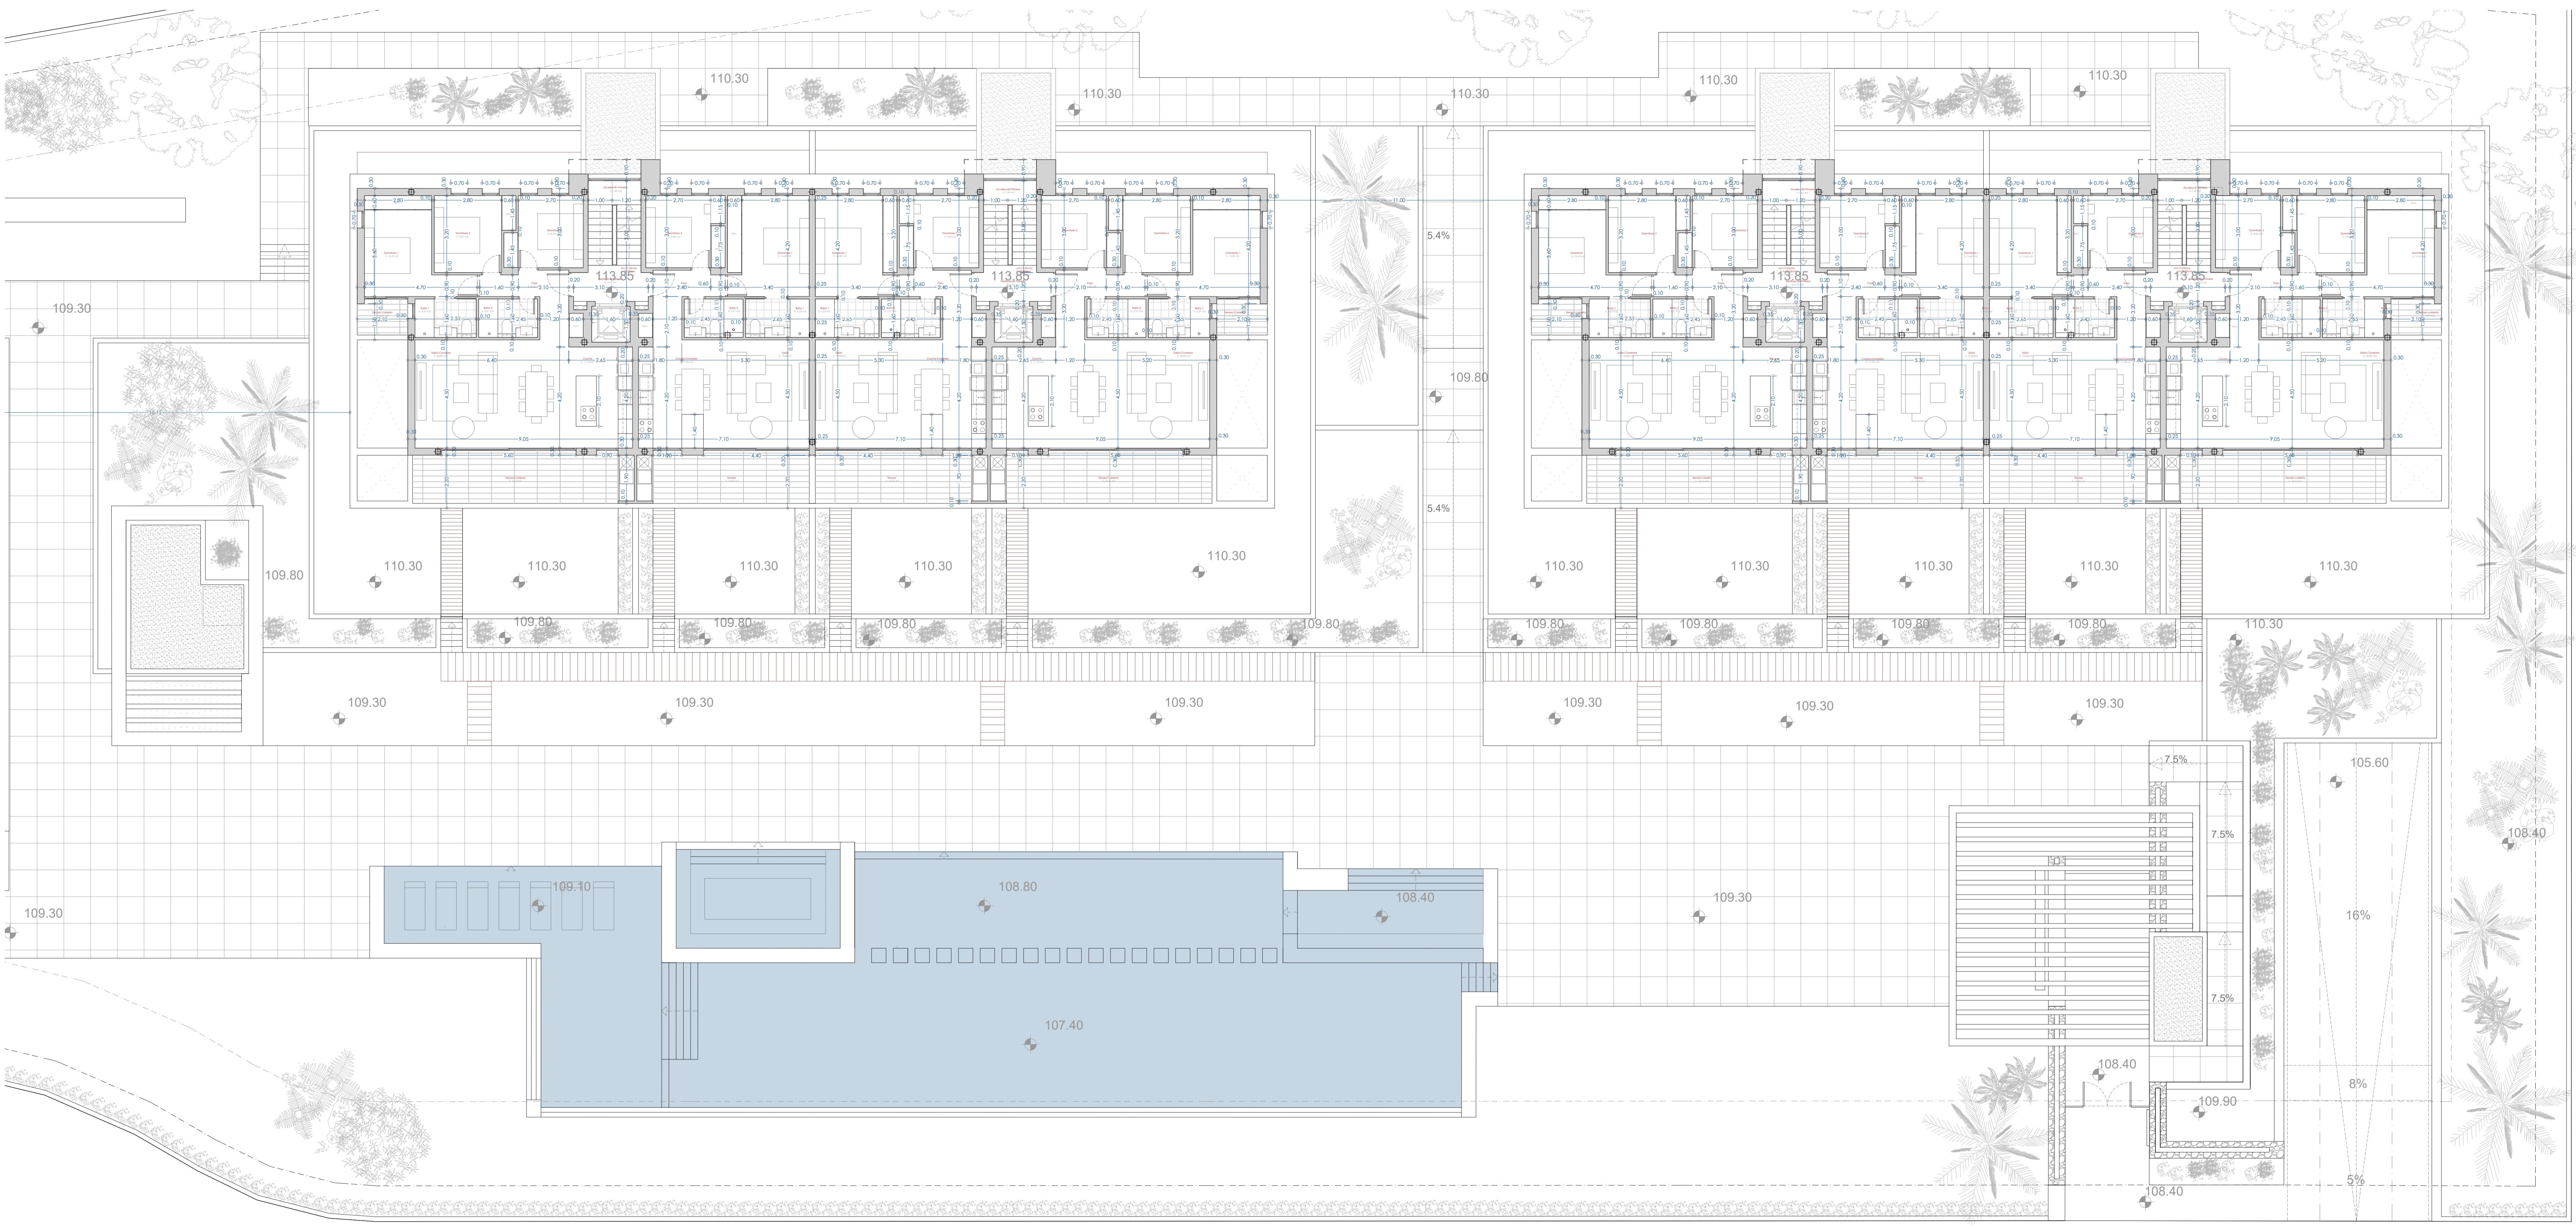

promotor: MACKENZIE REAL ESTATE, SL
Proyecto Básico de 42 viviendas en 4 bloques, garajes y piscina.
Dirección: C/ San Marino, nº 4. //La Nucia//Alicante
Andrés Ortíz Cabrera Pepe Giner Ivars
ao
WColapsos: COACV11044 WColapsos: COACV12071
+34 699 314 827 andres@aoarquitectura.es +34 965 73 40 14 pepe@pepeginer.com
C/ Gibraltar 6/3º/1a2º Calpe C/ Purisima 26Benissa
Plano: **Cotas planta 1ª Fase 1**
Nº Plano: Referencia: Fecha: Escala:
13.1 E002-23 **Marzo 2023** **1:100**



presente documento es copia de su original del que son autores D. Andrés Ortíz Cabrera y Pablo Giner. Su utilización total o parcial, así como cualquier reproducción o edición o traslado, quedan expresamente prohibidos. Cualquier modificación unilateral del mismo.

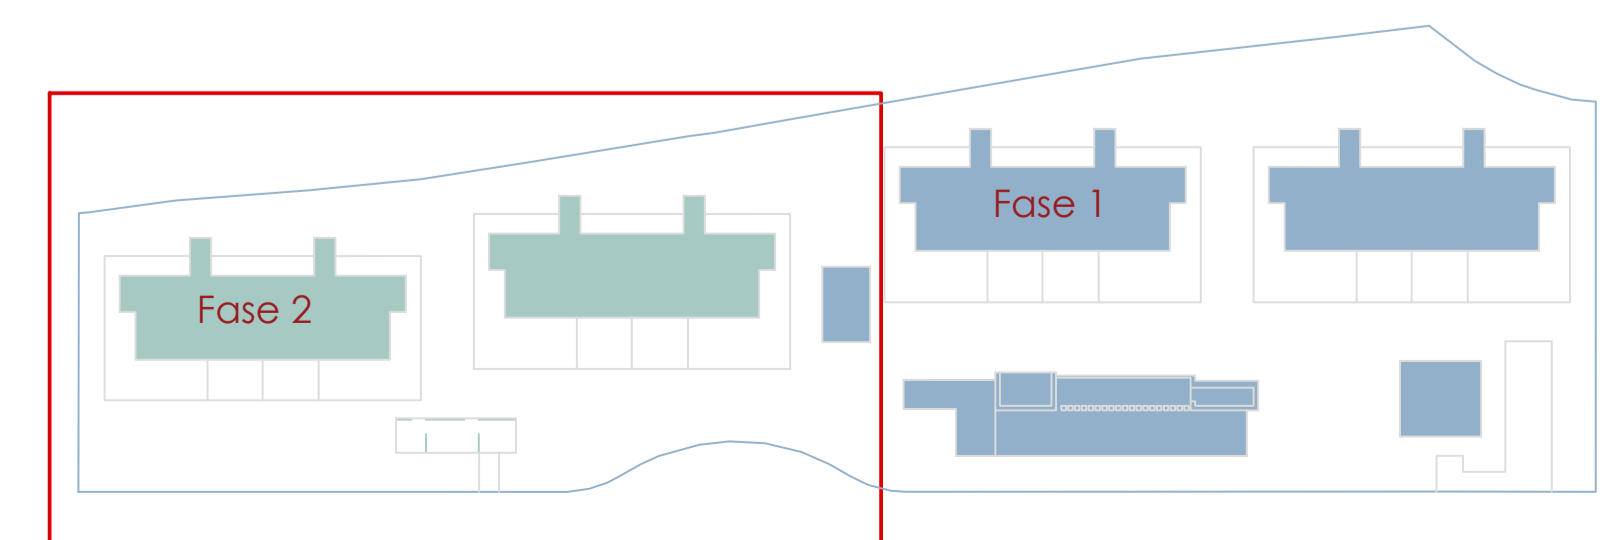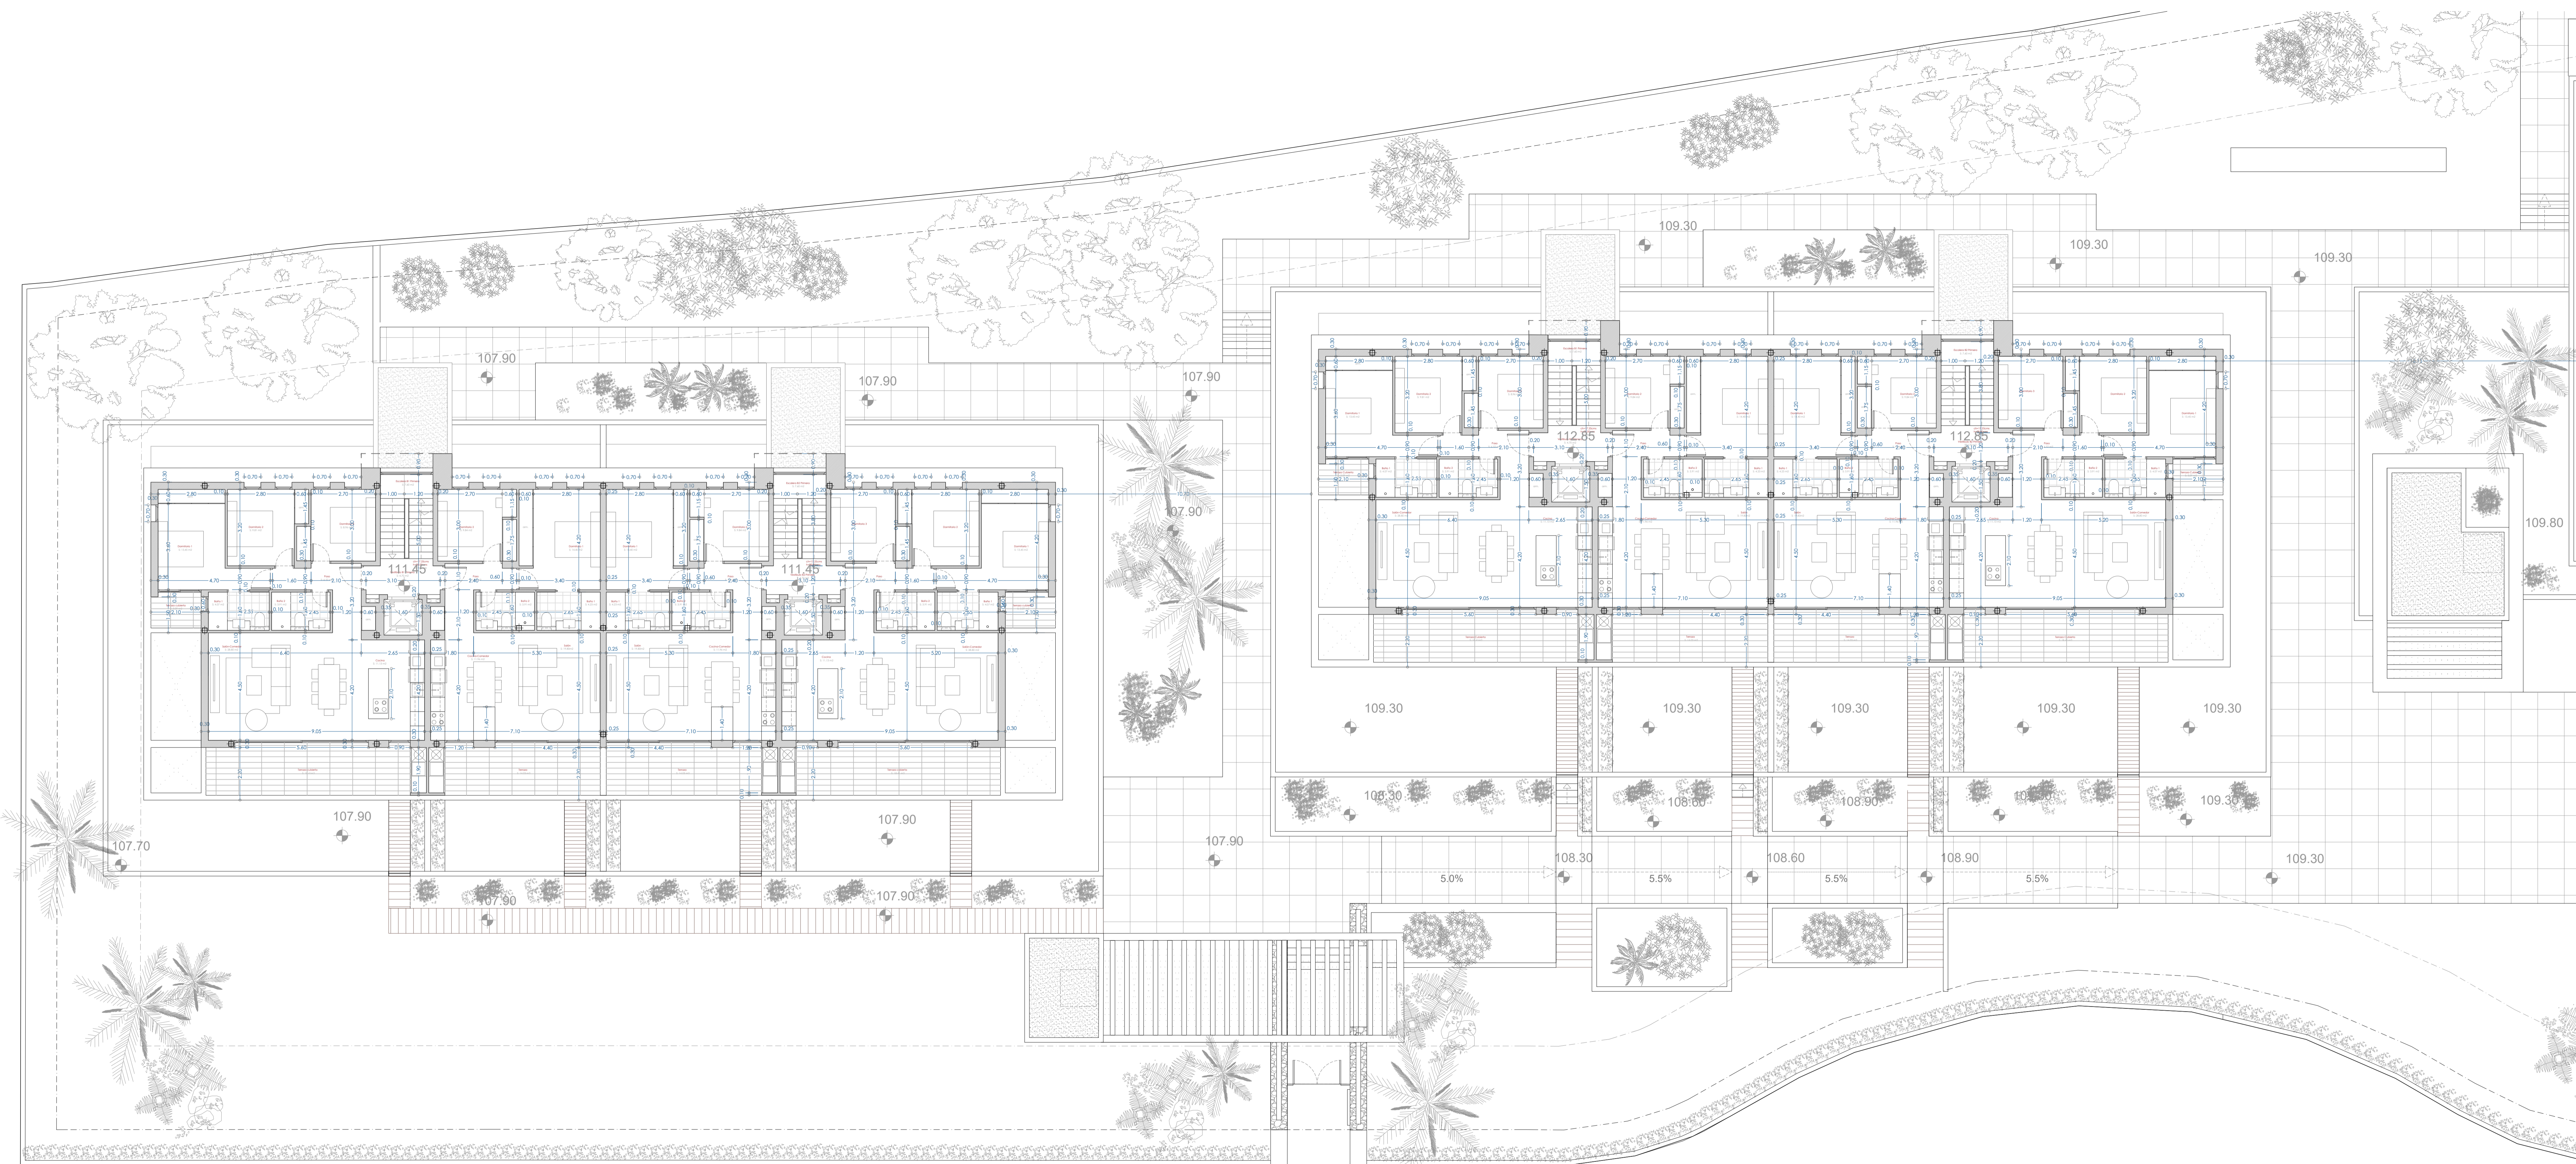

promotor: MACKENZIE REAL ESTATE, SL
Proyecto Básico de 42 viviendas en 4 bloques, garajes y piscina.
 Dirección: C/ San Marino, nº 4. //La Nucia/Alicante
 Andrés Ortíz Cabrera Pepe Giner Ivars



 WColapsos: COACV14544 WColapsos: COACV12071
 +34 699 314 827 +34 965 73 40 14
 andres@aoarquitectura.es pepe@pepiginer.com
 C/ Gibraltar 6/3º planta 2º Calle C/ Purísima 26B Benissa
 Plano: **Cotas planta 1ª Fase 2**
 Nº Plano: Referencia: Fecha: Escala:
13.2 E002-23 Marzo 2023 1:100

presente documento es copia de su original del que son autores D. Andrés Ortíz Cabrera y Pepe Giner. Su utilización total o parcial, así como cualquier reproducción o edición o traslado, requerirá la previa autorización expresa del autor, entendido en todo caso prohibido cualquier modificación sustancial del mismo.

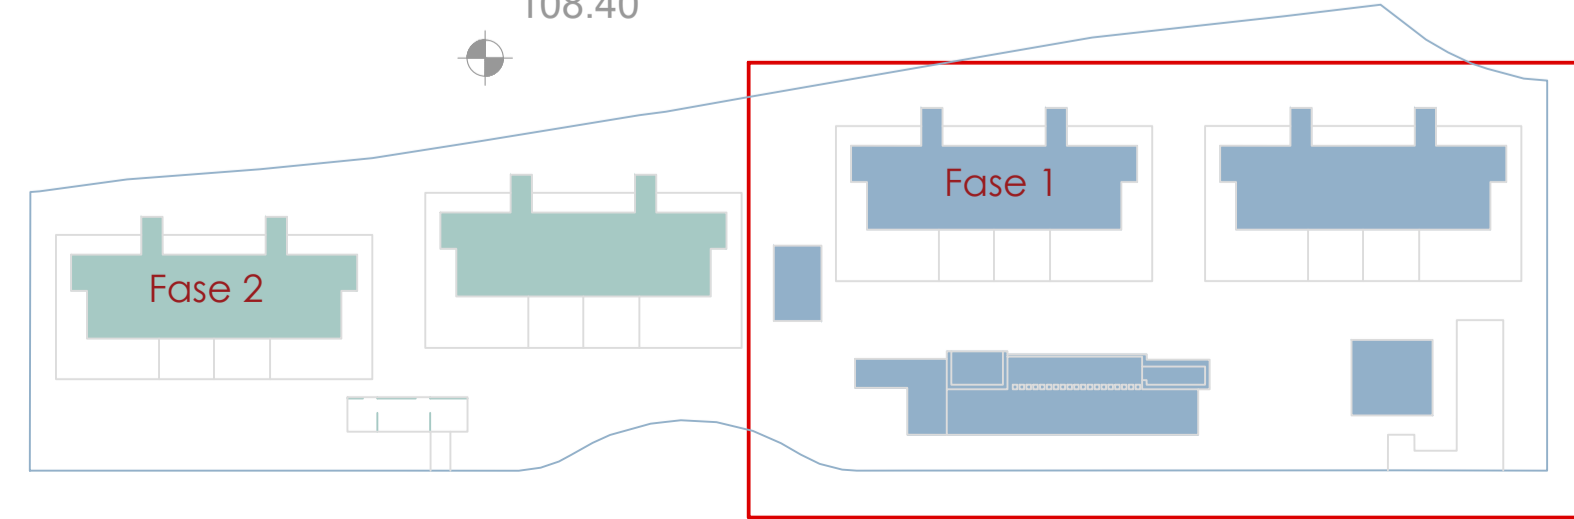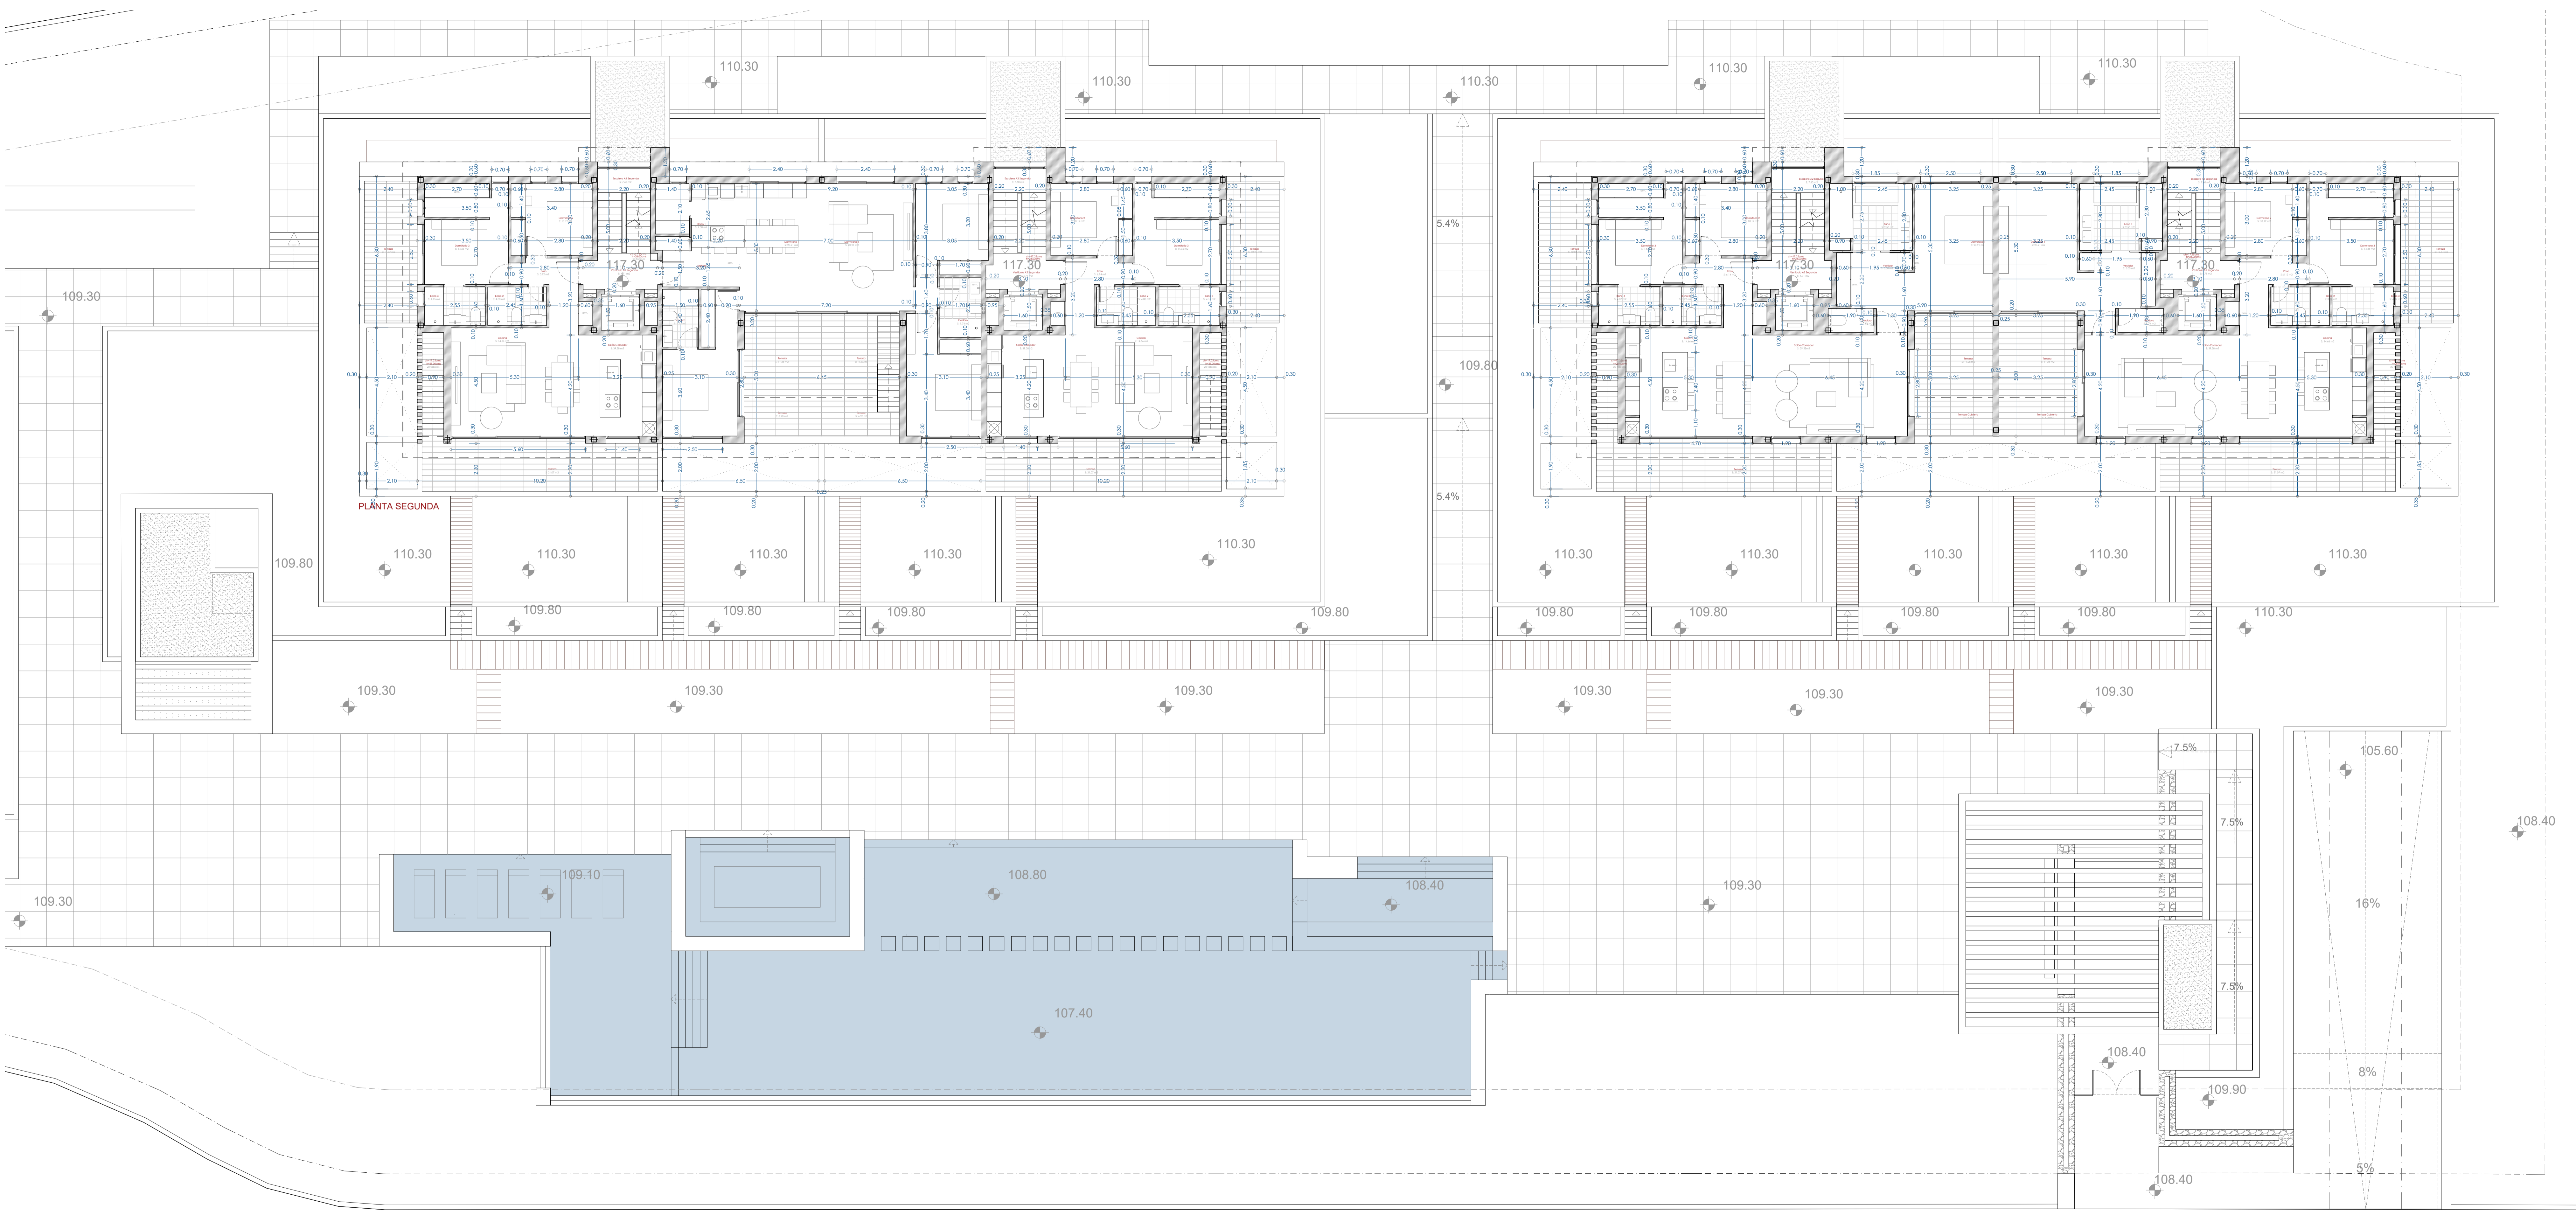

promotor: MACKENZIE REAL ESTATE, SL
Proyecto Básico de 42 viviendas en 4 bloques, garajes y piscina.
Dirección: C/ San Marino, nº 4. //La Nucia//Alicante
Andrés Ortíz Cabrera Pepe Giner Ivars
ao
WColapsos COACV11044 WColapsos COACV12071
+34 699 314 827 +34 965 73 40 14
andres@aoarquitectura.es pepe@pepeginer.com
C/ Gibraltar 6/3º planta 2º Calle C/ Purisima 26Benissa
Plano: **Cotas planta 2ª Fase 1**
Nº Plano: Referencia: Fecha: Escala:
14.1 E002-23 Marzo 2023 1:100

presente documento es copia de su original del que son autores D. Andrés Ortáiz Cabrera y Pablo Giner. Su utilización total o parcial, así como cualquier reproducción o edición a terceros, requerirá la previa autorización expresa del autor, otorgada en todo caso mediante cualquier modificación unilateral del mismo.

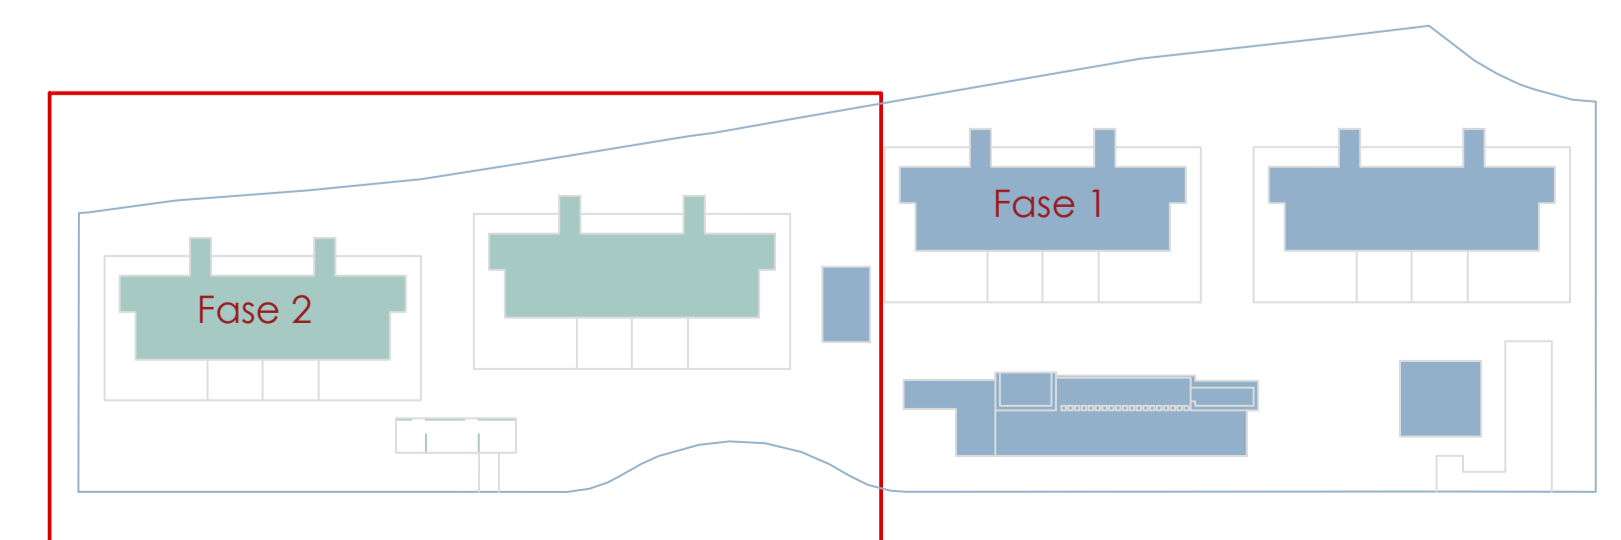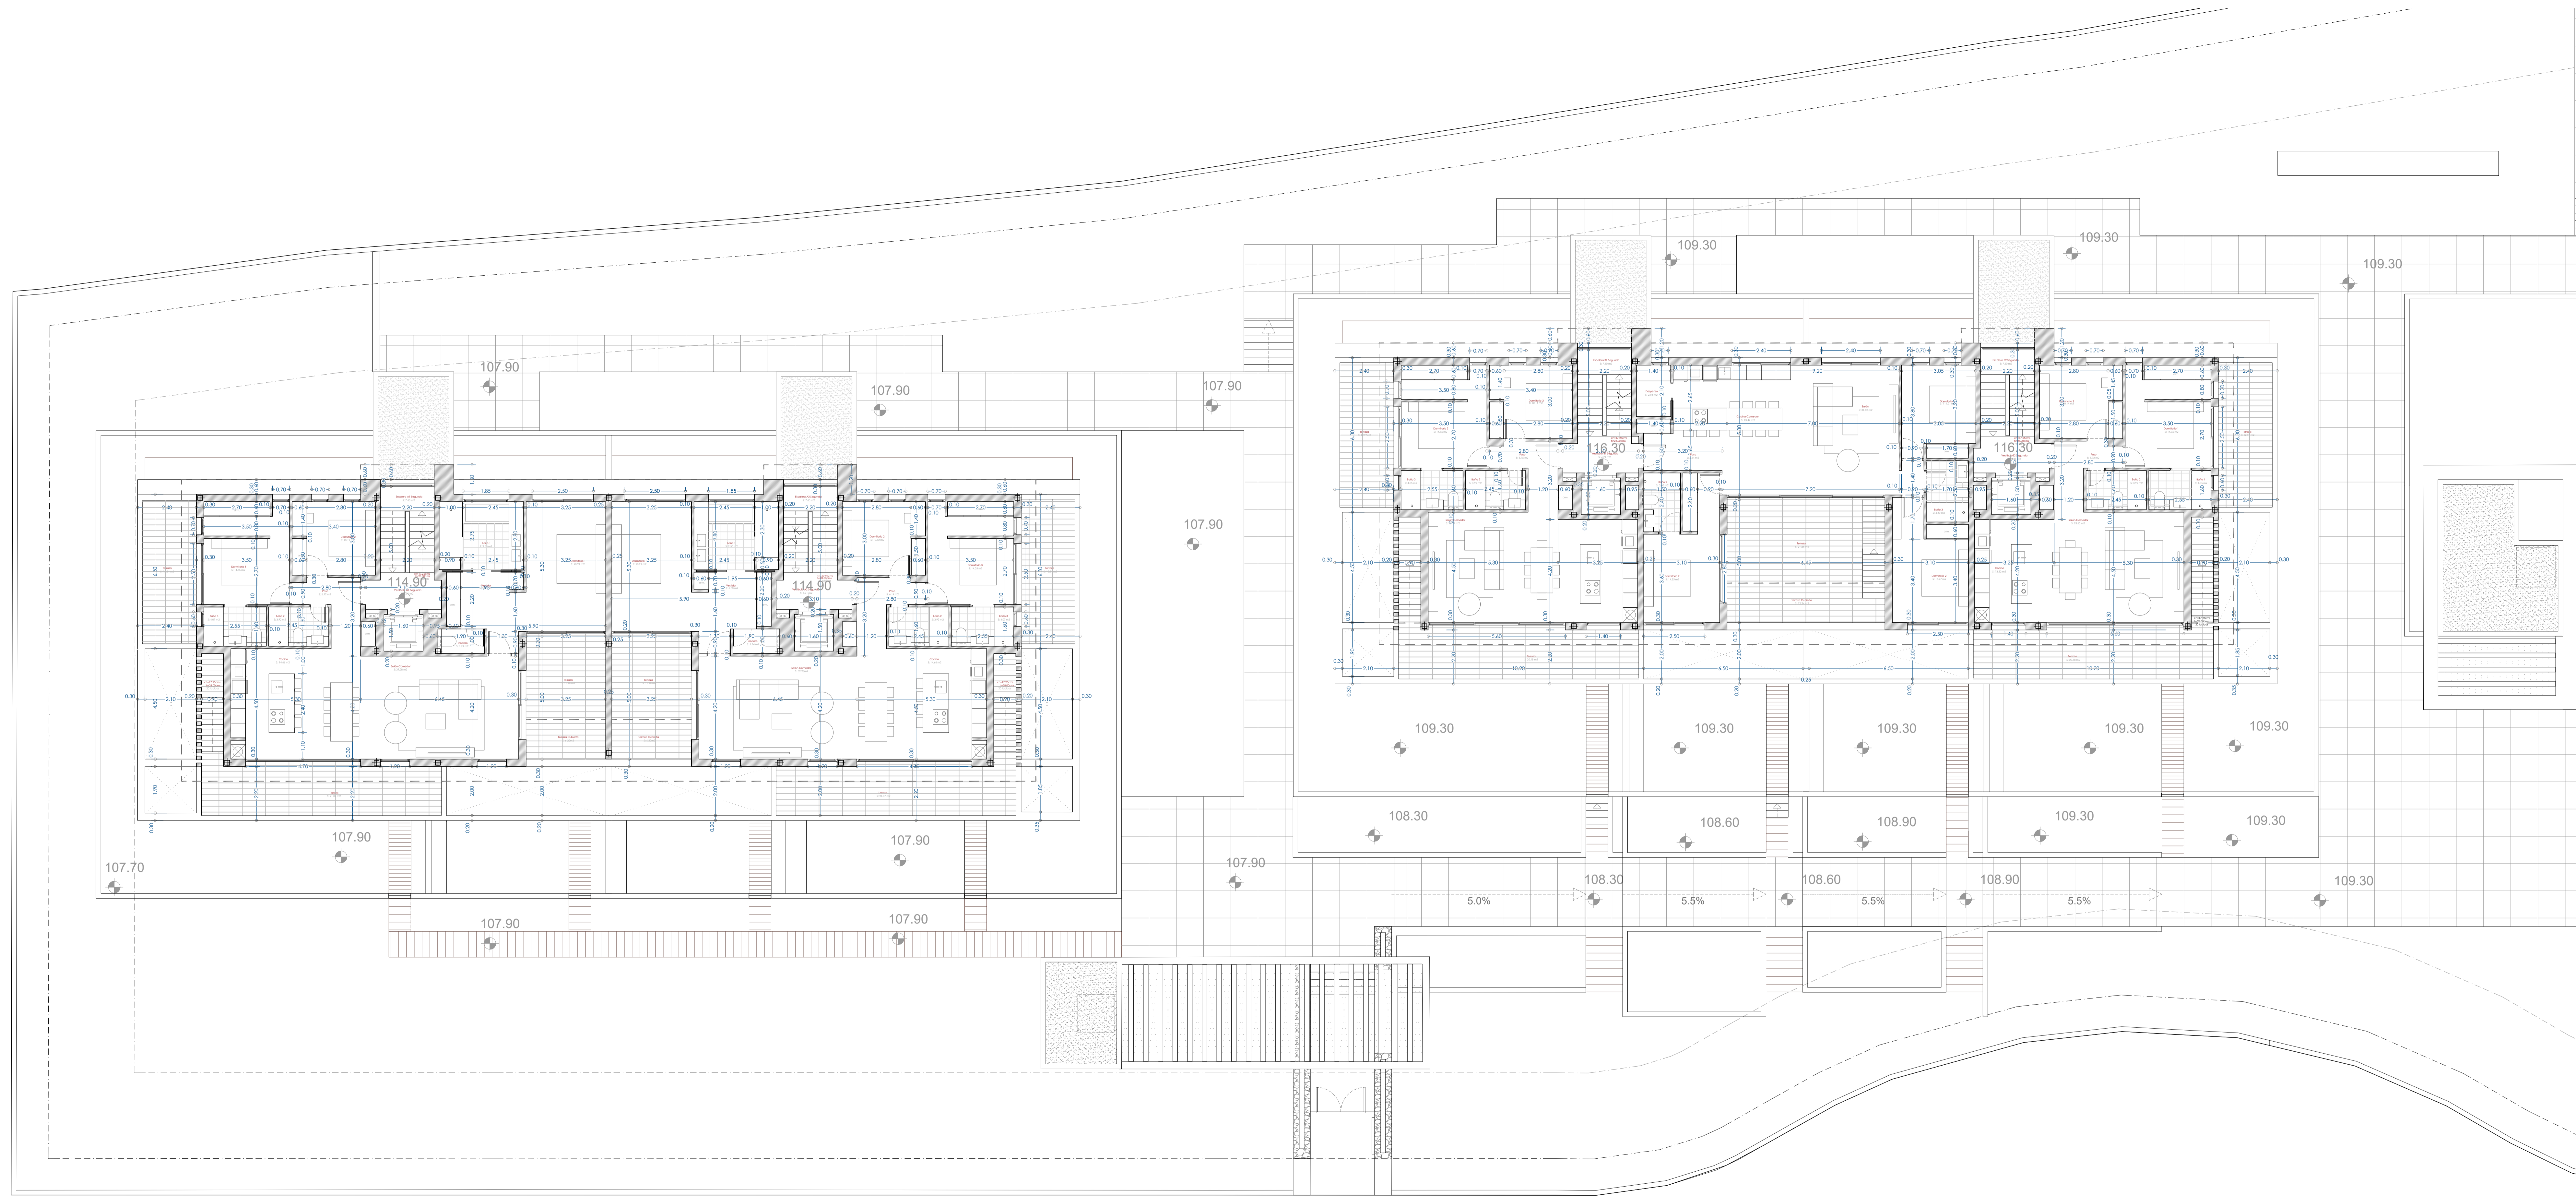

Promotor: MACKENZIE REAL ESTATE, SL

Proyecto Básico de 42 viviendas en 4 bloques, garajes y piscina.

Dirección: C/ San Marino, nº 4. // La Nucia/Alicante
Andrés Ortáiz Cabrera Pepe Giner Ivars

ao |

WColigadas COACV11044 WColigadas COACV11071
+34 699 314 827 +34 965 73 40 14
andres@aoarquitectura.es pepe@pepiginer.com
C/ Gibraltar 6/3º/1a/2º Calle C/ Purosimón 26/Benissa

Plano: **Cotas planta 2ª Fase 2**

Nº Plano: Referencia: Fecha: Escala:
14.2 E002-23 Marzo 2023 1:100